

### **Aufstellung des Bebauungsplanes Nr. 97 A „Erweiterung des Gewerbegebietes Wakendorf, 1. Bauabschnitt“**


Die Stadtvertretung der Stadt Preetz hat in ihrer Sitzung am 13. Dezember 2016 beschlossen, den Bebauungsplan Nr. 97 A „Erweiterung des Gewerbegebietes Wakendorf, 1. Bauabschnitt, für das Gebiet östlich der Siedlungsfläche Wakendorf, südöstlich des Gewerbegebietes Wakendorf, westlich der Grenze des Stadtgebietes und nördlich des Reitweges nach Dammdorf (Geltungsbereich siehe Anlage) aufzustellen.

Es wird das Planungsziel verfolgt, die durch den geltenden Flächennutzungsplan sowie den Rahmenplan „Interkommunales Gewerbegebiet Wakendorf“ vorbereitete Nutzung für das nördliche Teilgebiet verbindlich zu regeln. Ausgewiesen werden sollen hauptsächlich kleinteilige Gewerbeflächen unter Erhalt und Entwicklung vorhandener Grünstrukturen. Ein Umweltbericht ist zu erstellen.

Preetz, den 12. Dezember 2016 L.S.

Stadt Preetz  
Der Bürgermeister  
Björn Demmin

### **Übersichtskarte über das Plangebiet der 3. Änderung des Bebauungsplanes Nr. 22 B „Nördliche Erweiterung des Gewerbegebietes Wakendorf, Erhöhung“**

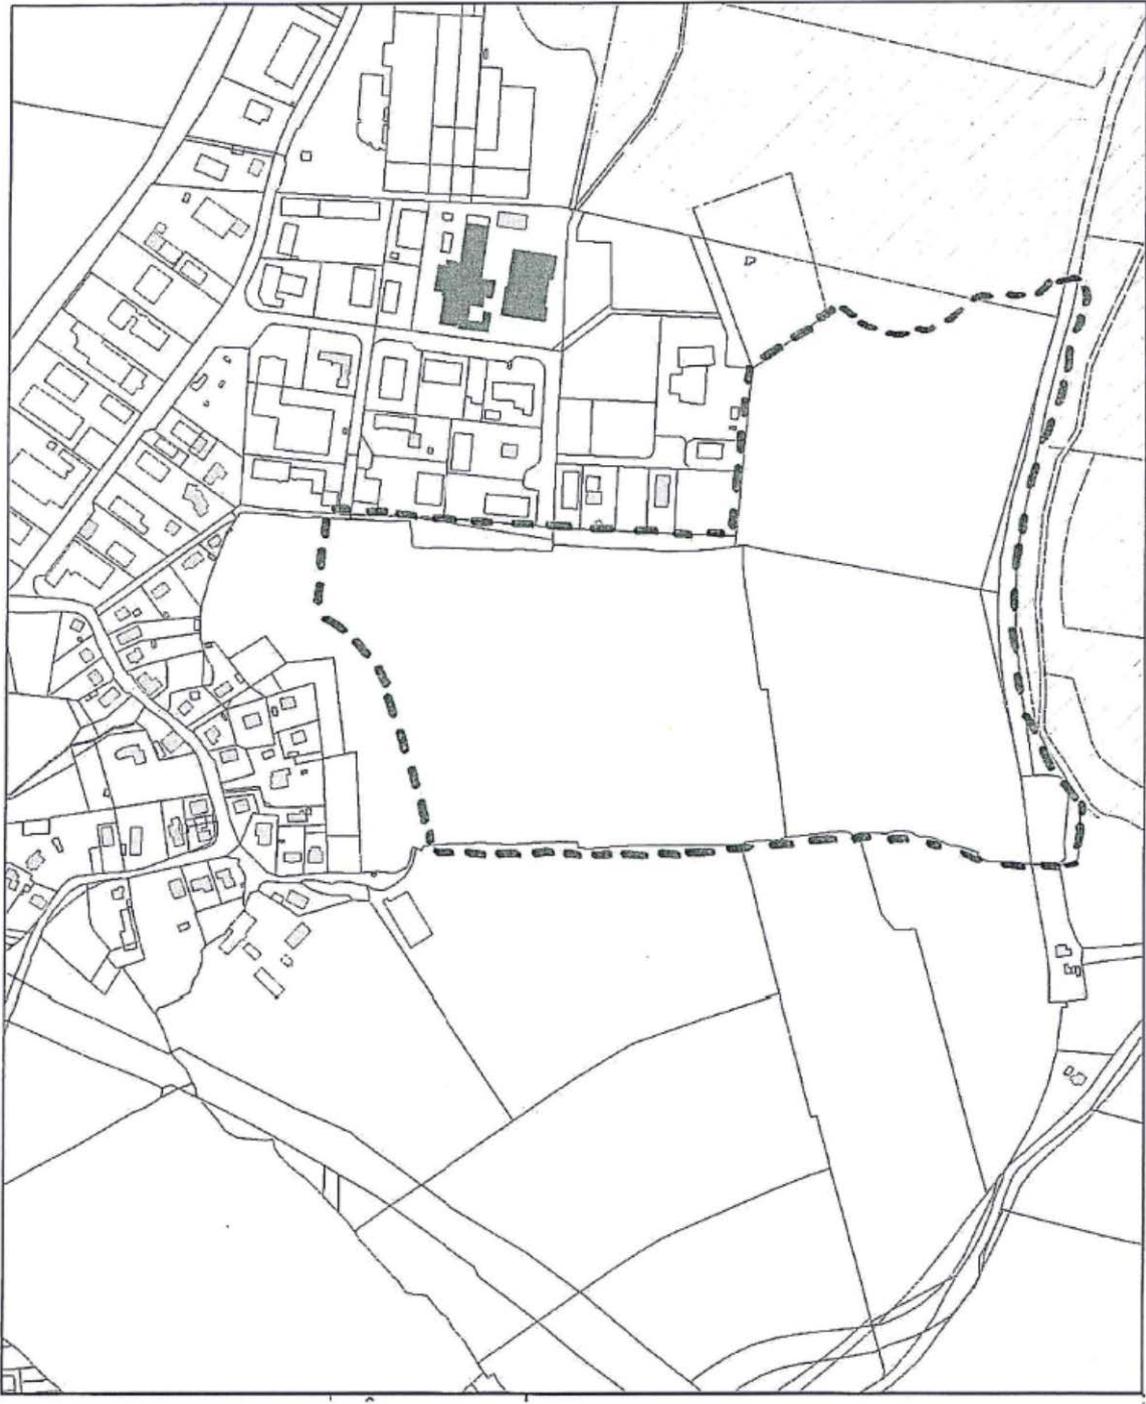

Geltungsbereich des Bebauungsplanes Nr. 97 A