

Erneute Erörterung eines Bauleitplanes

7. Änderung des Bebauungsplanes Nr. 4 „Aufschließung der Grundstücke zwischen Waken-dorfer Straße und der ehemaligen Kleinbahn, Teilgebiet Wohnbebauung östlich der Moritz-Schreber-Straße“


Gemäß § 3 Abs. 1 des Baugesetzbuches (BauGB) in der zurzeit geltenden Fassung soll für den oben genannten Bauleitplan am Donnerstag, den 16. Mai 2019, um 19.00 Uhr, im Ratssaal der Stadt Preetz, Bahnhofstraße 27, eine erneute Beteiligung der Öffentlichkeit durchgeführt werden. Alle inter-ressierten Bürgerinnen und Bürger werden hiermit zu dieser Erörterung eingeladen.

Planungsziel ist die Festsetzung von Bauflächen entsprechend des Bestandes sowie hinsichtlich einer maßstäblichen Entwicklung des Gebietes einschließlich der Zulässigkeit von Carports.

Preetz, den 29. April 2019

Stadt Preetz
Der Bürgermeister
Björn Demmin

Anlage: Übersichtskarte über den Geltungsbereich der 7. Änderung des Bebauungsplanes Nr. 4 „Auf-schließung der Grundstücke zwischen Waken-dorfer Straße und der ehemaligen Kleinbahn, Teilgebiet Wohnbebauung östlich der Moritz-Schreber-Straße“

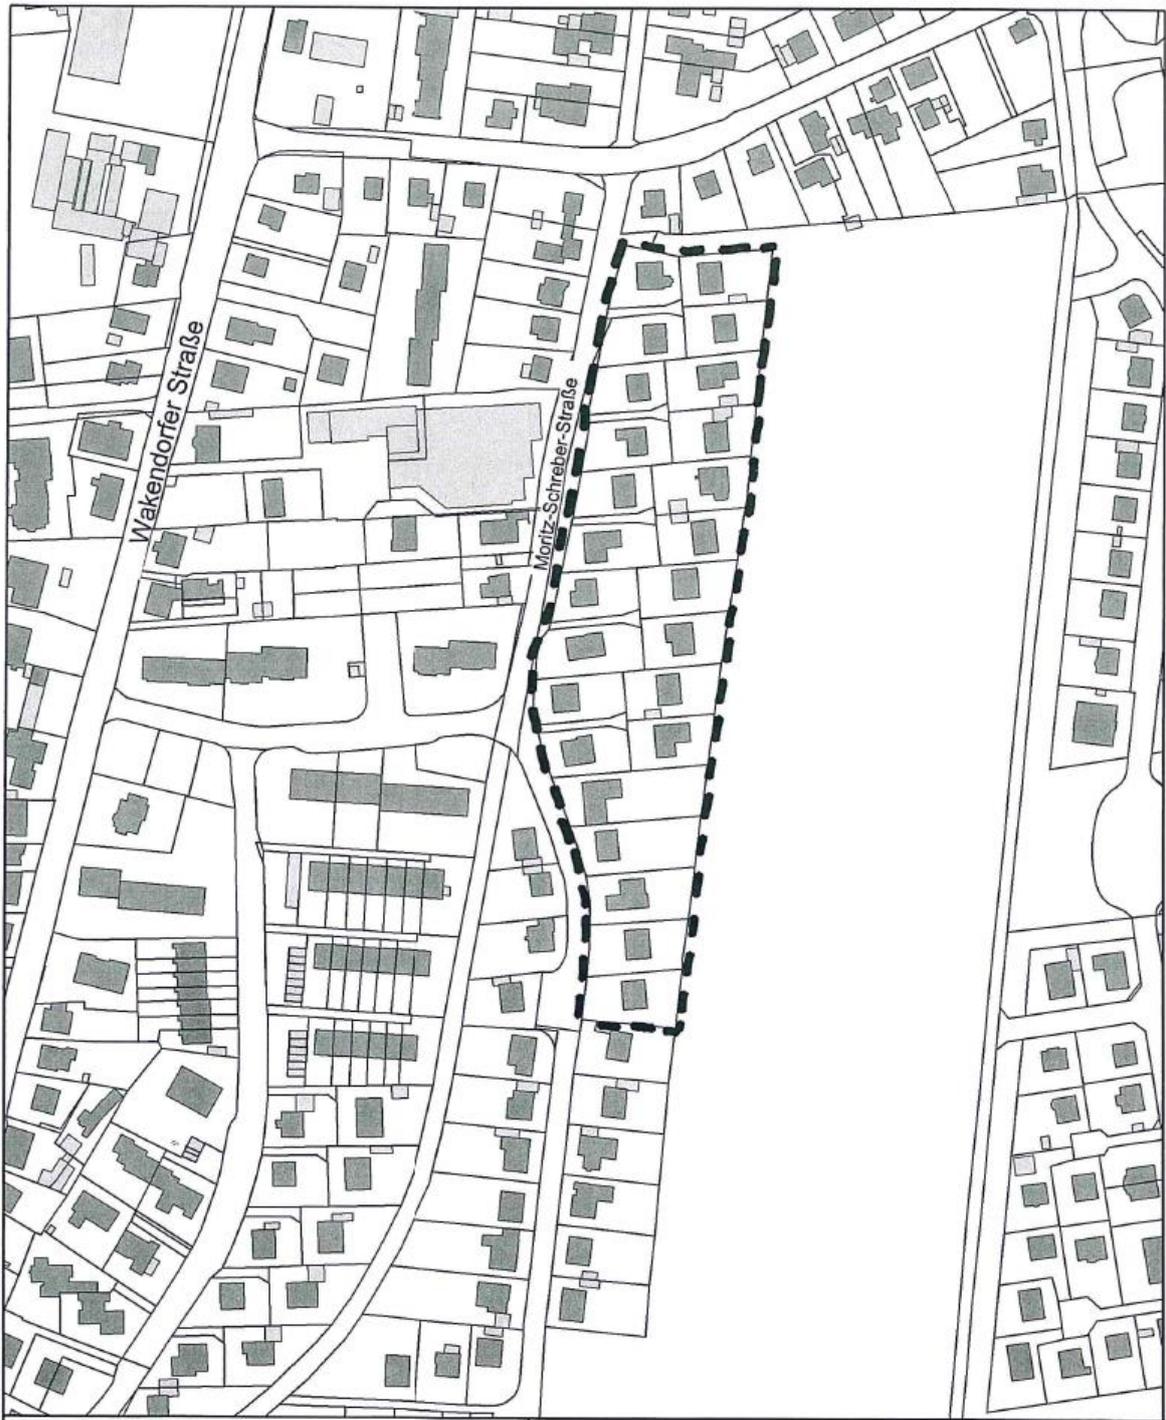

Geltungsbereich der 7. Änderung des
Bebauungsplanes Nr. 4