

## Erörterung eines Bauleitplanes

### **2. Änderung des Bebauungsplanes Nr. 32 H „Bebauung nördlich der Lindenstraße zwischen Haselbusch und Wilhelm-Raabe-Straße, erneute Erweiterung des Lebensmitteldiscounters“**

Gemäß § 3 Abs. 1 des Baugesetzbuches (BauGB) in der zurzeit geltenden Fassung wird für die 2. Änderung des Bebauungsplanes Nr. 32 H für die Bebauung nördlich der Lindenstraße zwischen Haselbusch und Wilhelm-Raabe-Straße, erneute Erweiterung des Lebensmitteldiscounters (Geltungsbereich siehe Anlage) am Dienstag, den 28. Februar 2023, um 18.00 Uhr im Ratssaal der Stadt Preetz, Bahnhofstraße 27, eine frühzeitige Beteiligung der Öffentlichkeit durchgeführt. Planungsziel ist die Schaffung der planungsrechtlichen Voraussetzungen für eine erneute Erweiterung des Lebensmitteldiscounters. Alle interessierten Bürgerinnen und Bürger werden hiermit zu dieser Erörterung eingeladen.


Preetz, den 10. Februar 2023

Stadt Preetz



Der Bürgermeister  
Björn Demmin

Anlagen: Übersichtskarte über den Geltungsbereich der 2. Änderung des Bebauungsplanes Nr. 32 H

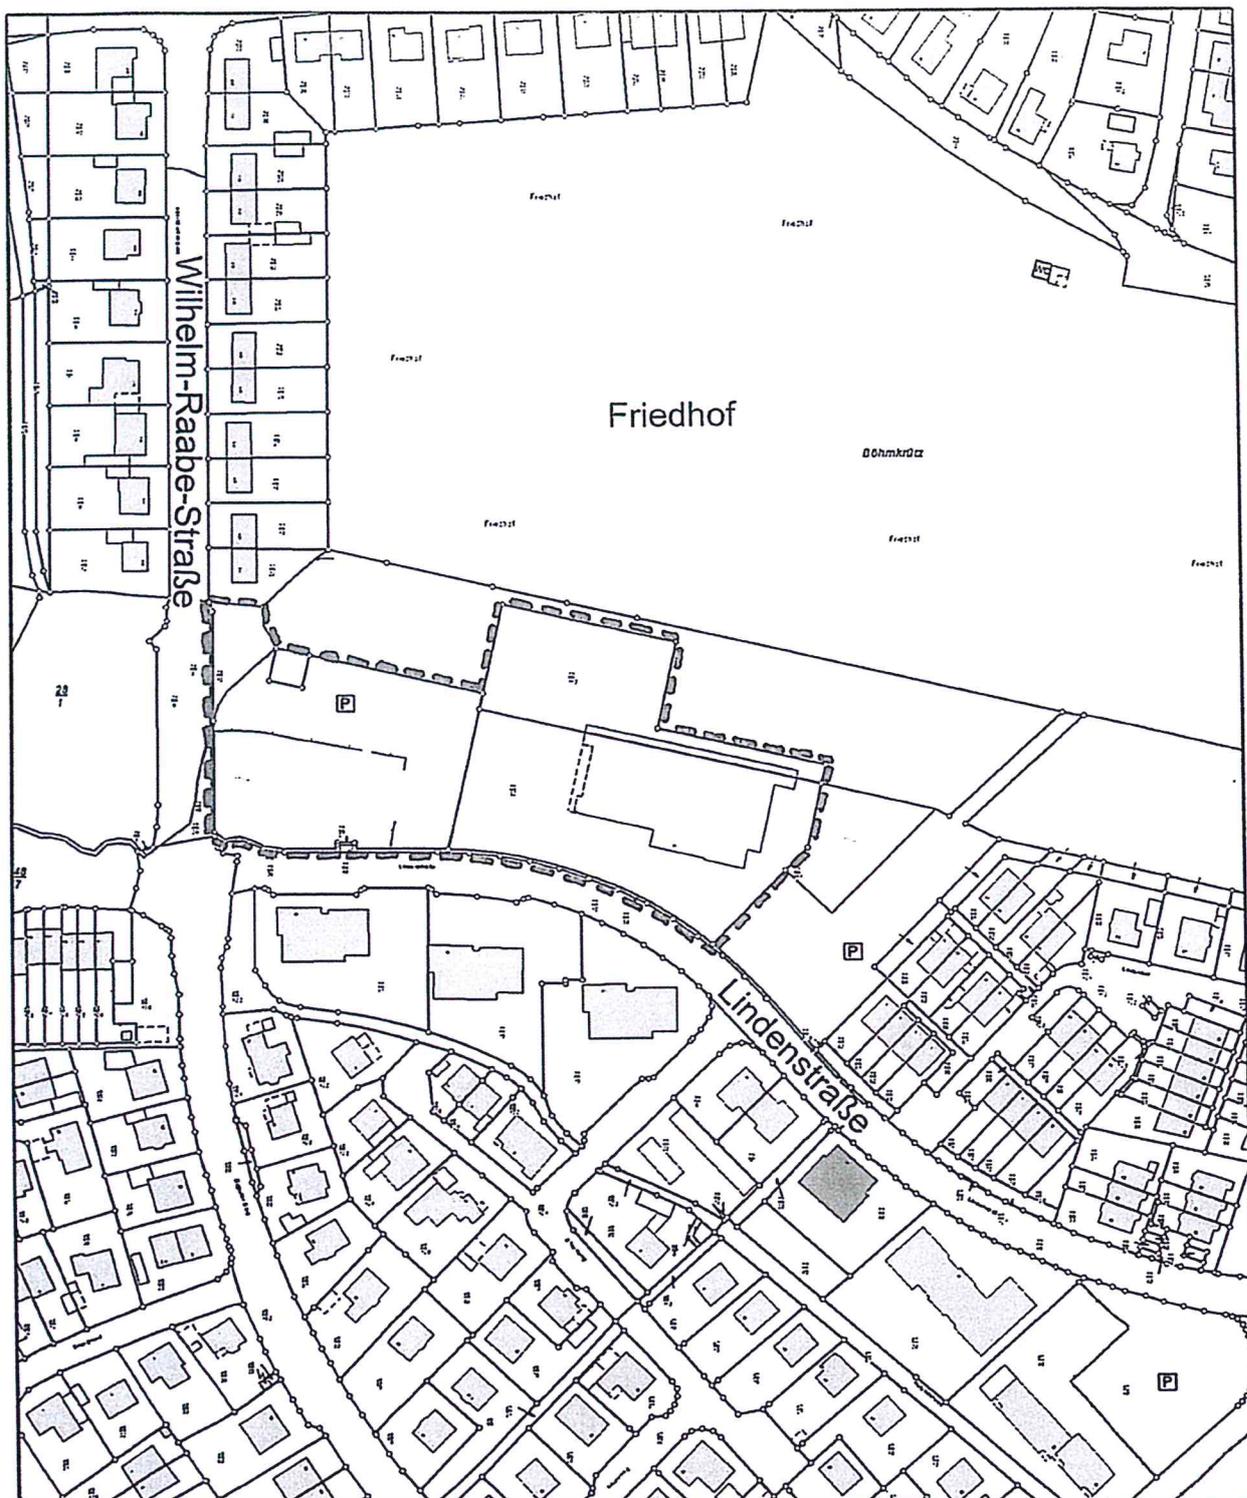

Geltungsbereich der 2. Änderung des  
Bebauungsplanes Nr. 32 H