

Auszug aus der Liegenschaftskarte

Maßstab 1: 5000

Gemarkung : Schellhorn


Flur : 1

Flurstück : 12/136

Preetz, 08.06.2012

Stadt Preetz
Der Bürgermeister

Datengrundlage ALK 2011
Herausgeber: Vermessungs-
und Katasterverwaltung S-H

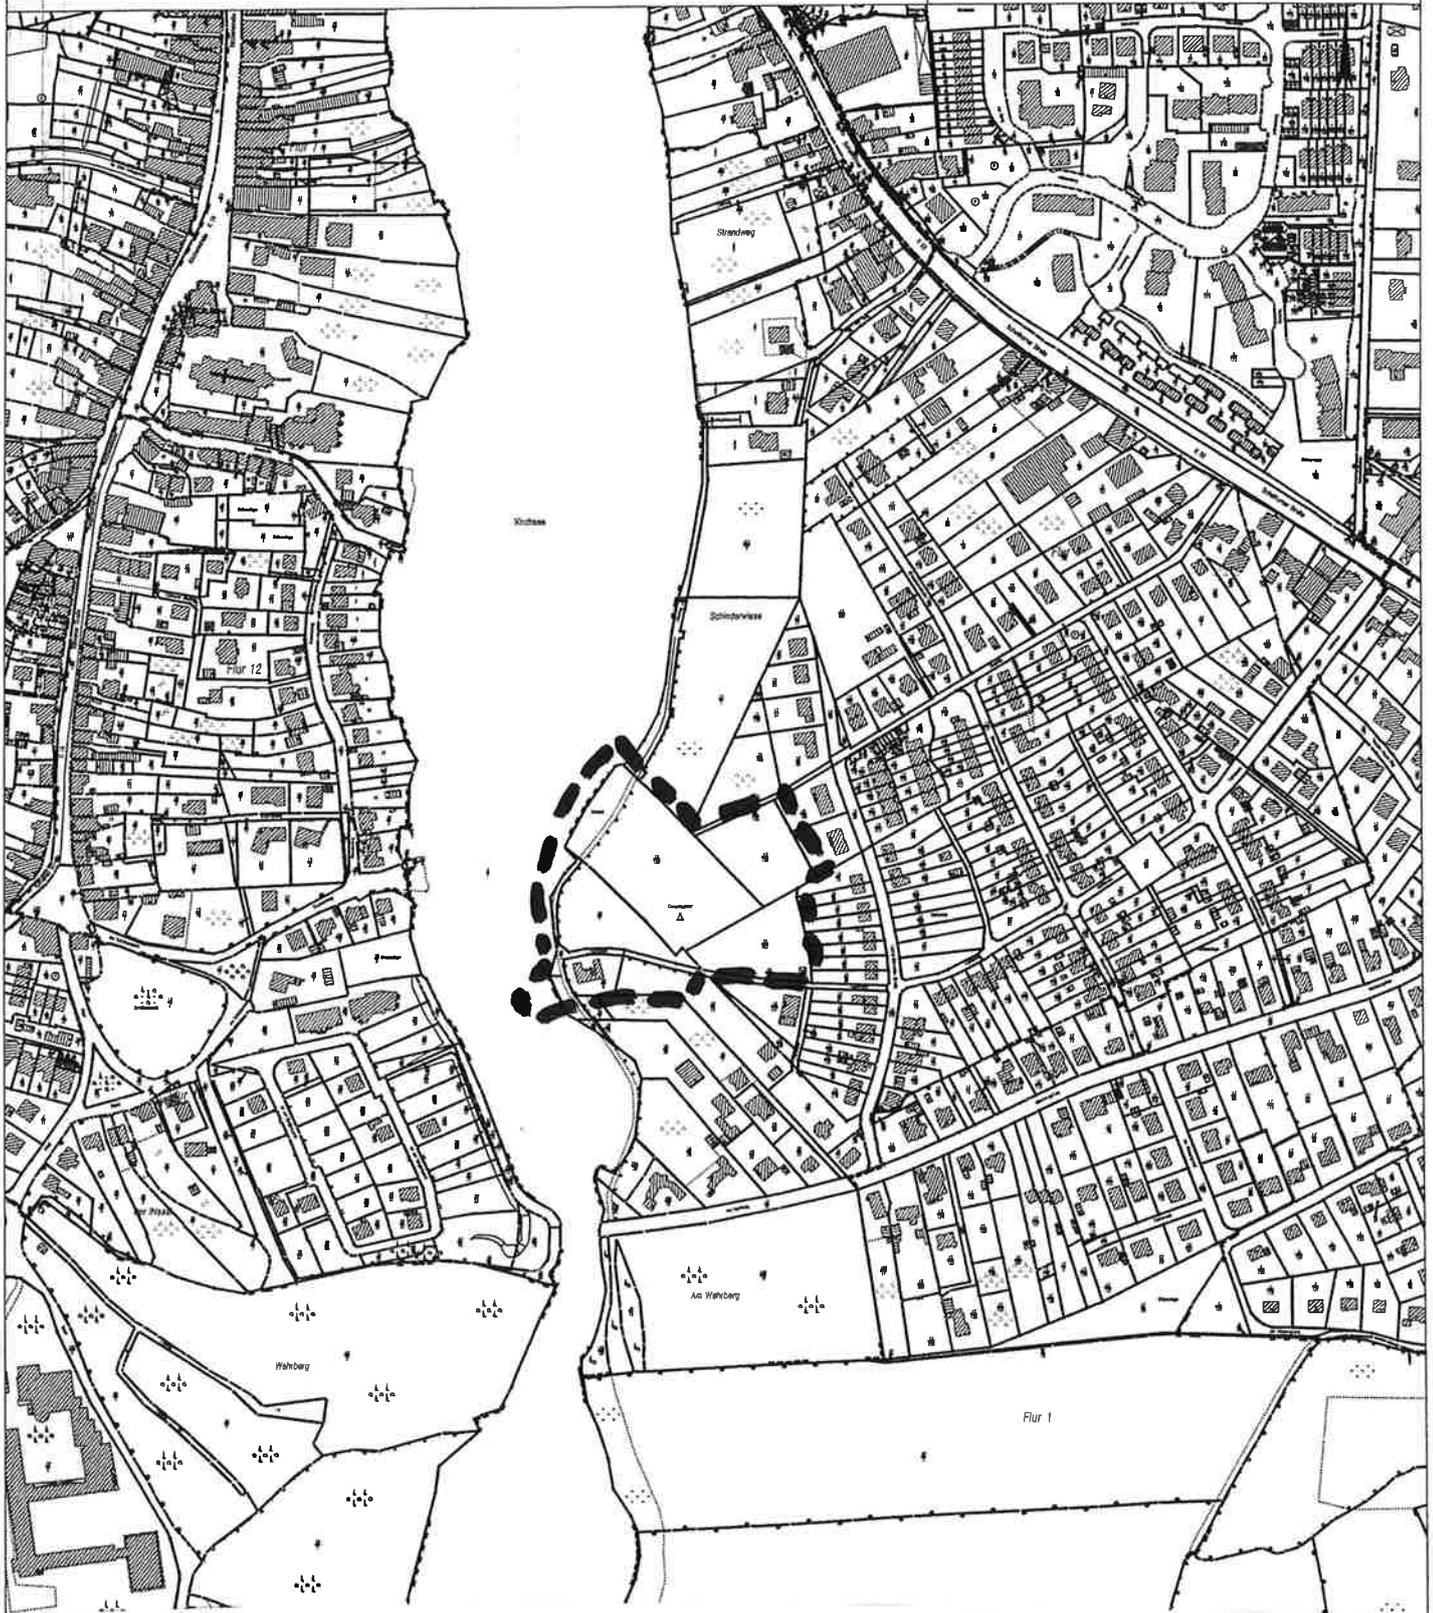

Geltungsbereich der 9. Änderung des FNP