

# Auszug aus der Liegenschaftskarte

Maßstab 1: 2500

Gemarkung : Preetz


Flur : 7

Flurstück : 38/4

Stadt Preetz  
Der Bürgermeister

Datengrundlage ALK 2011  
Herausgeber: Vermessungs-  
und Katasterverwaltung S-H

Preetz, 07.09.2011

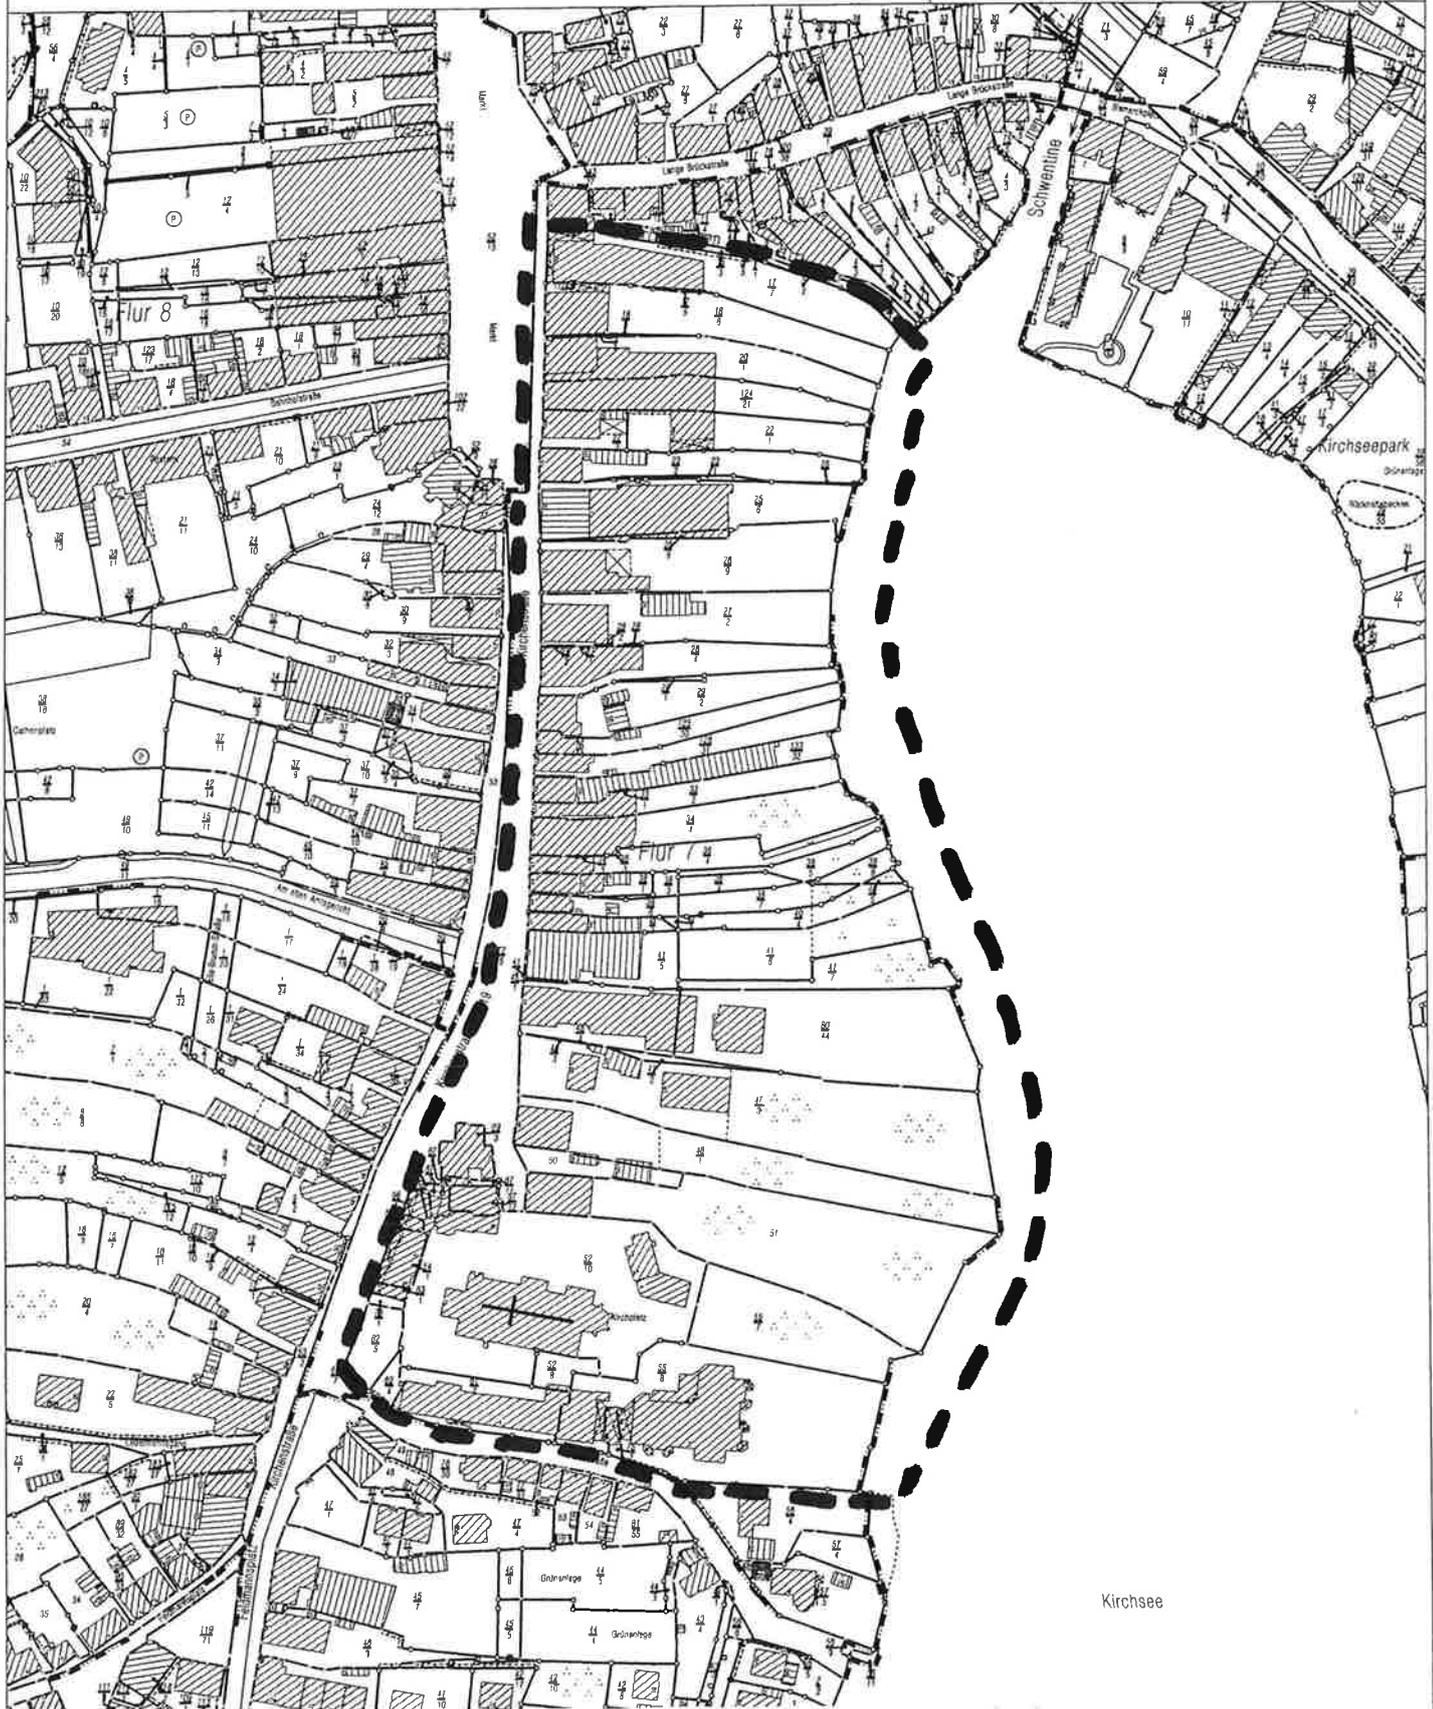

Geltungsbereich der Satzung über die Verlängerung der Geltungsdauer der Satzung der Stadt Preetz über die Veränderungssperre für den Bebauungsplan Nr. 30 A