

Auszug aus der Liegenschaftskarte

Maßstab 1: 1500

Gemarkung : Wakendorf


Flur : 3

Flurstück : 4/32

Preetz, 06.11.2008

Stadt Preetz
Der Bürgermeister

Datengrundlage ALK 2007
Herausgeber: Vermessungs-
und Katasterverwaltung S-H

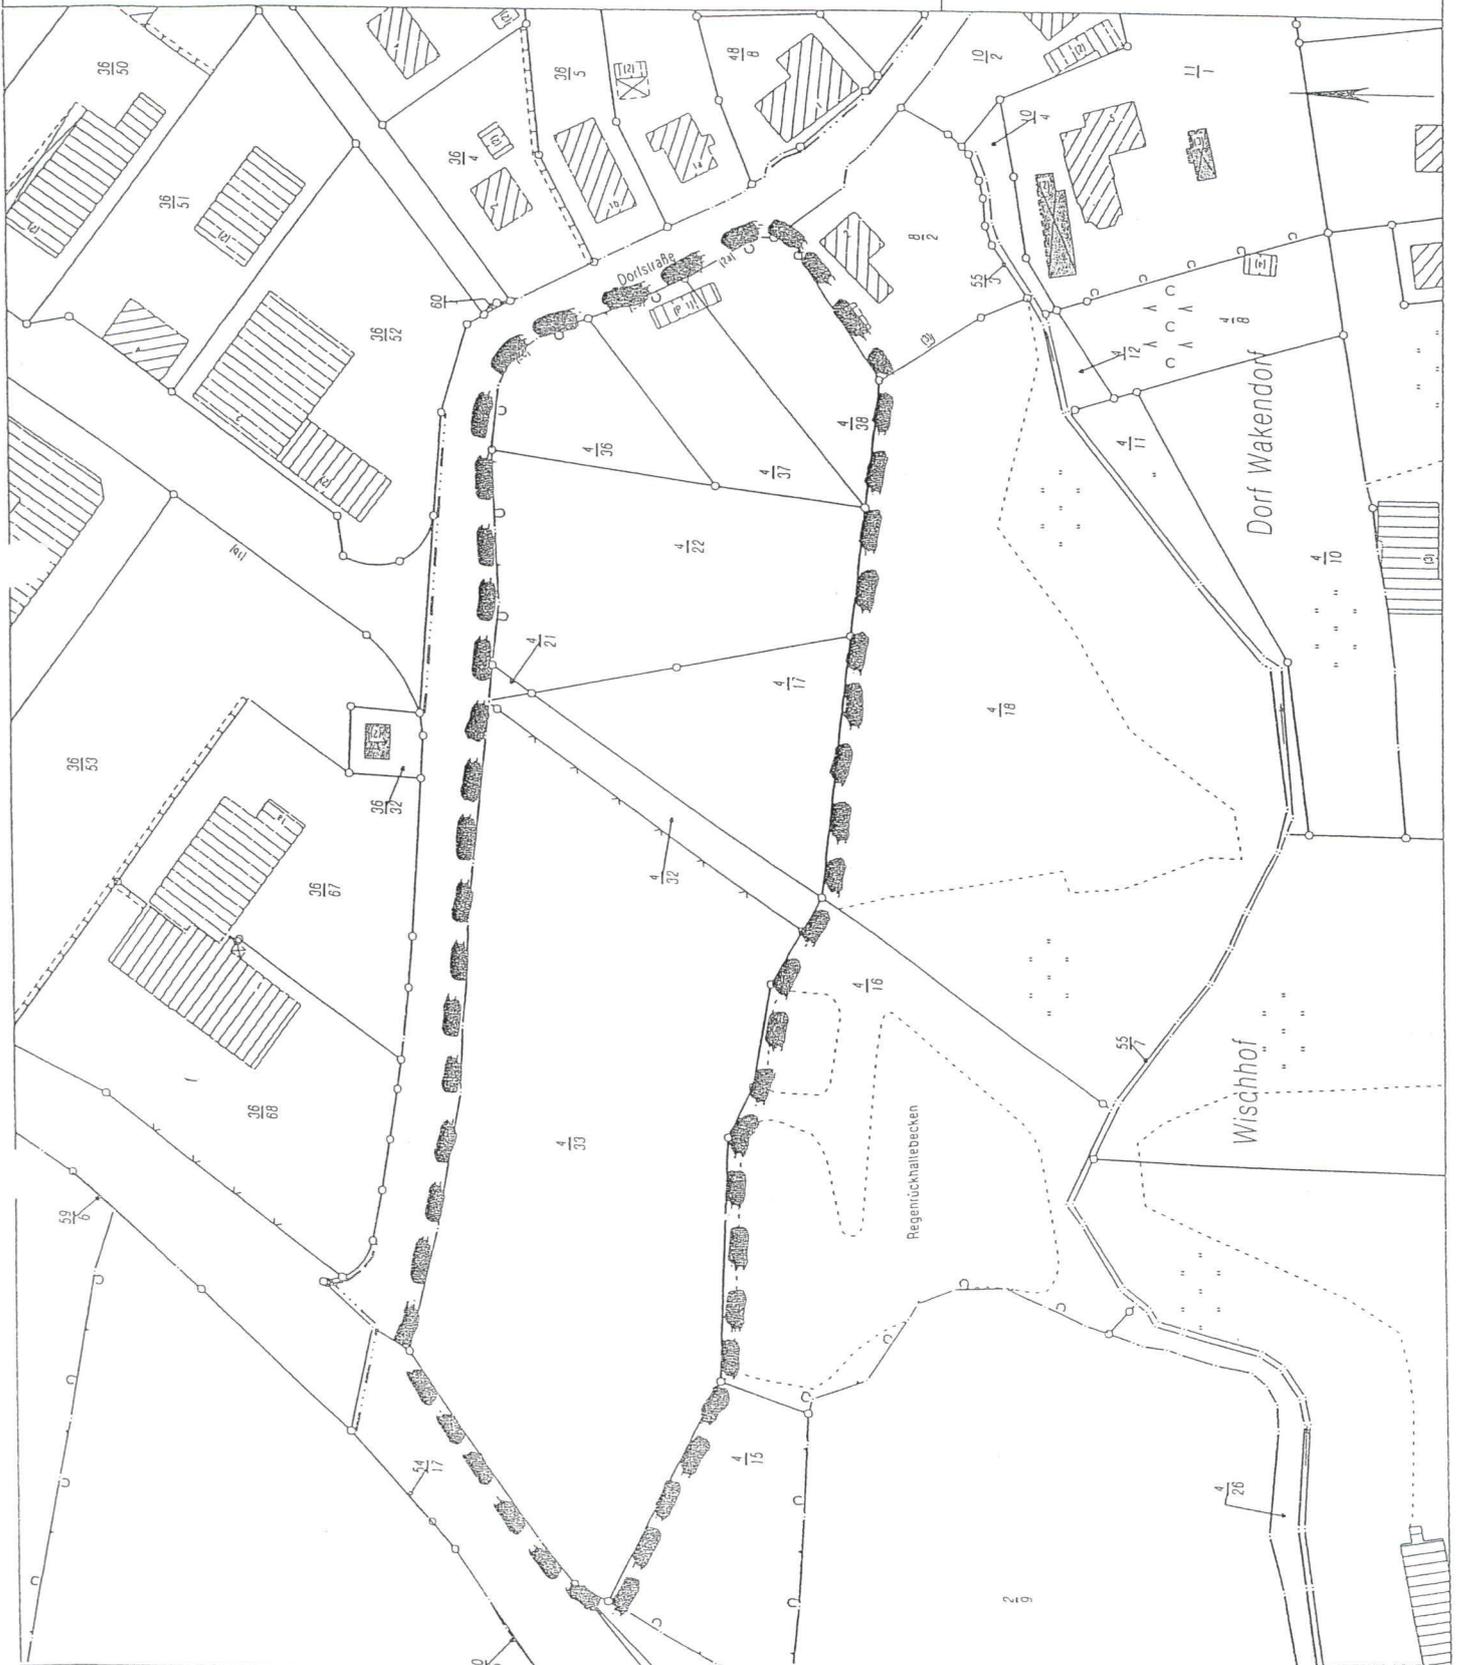

Geltungsbereich des Bebauungsplanes Nr. 22 D