

Auszug aus der Liegenschaftskarte

Maßstab 1: 2000

Stadt Preetz
Der Bürgermeister


Gemarkung : Preetz-Kloster

Datengrundlage ALK 2009
Herausgeber: Vermessungs-
und Katasterverwaltung S-H

Flur : 9

Flurstück : 172/70

Preetz, 29.04.2010

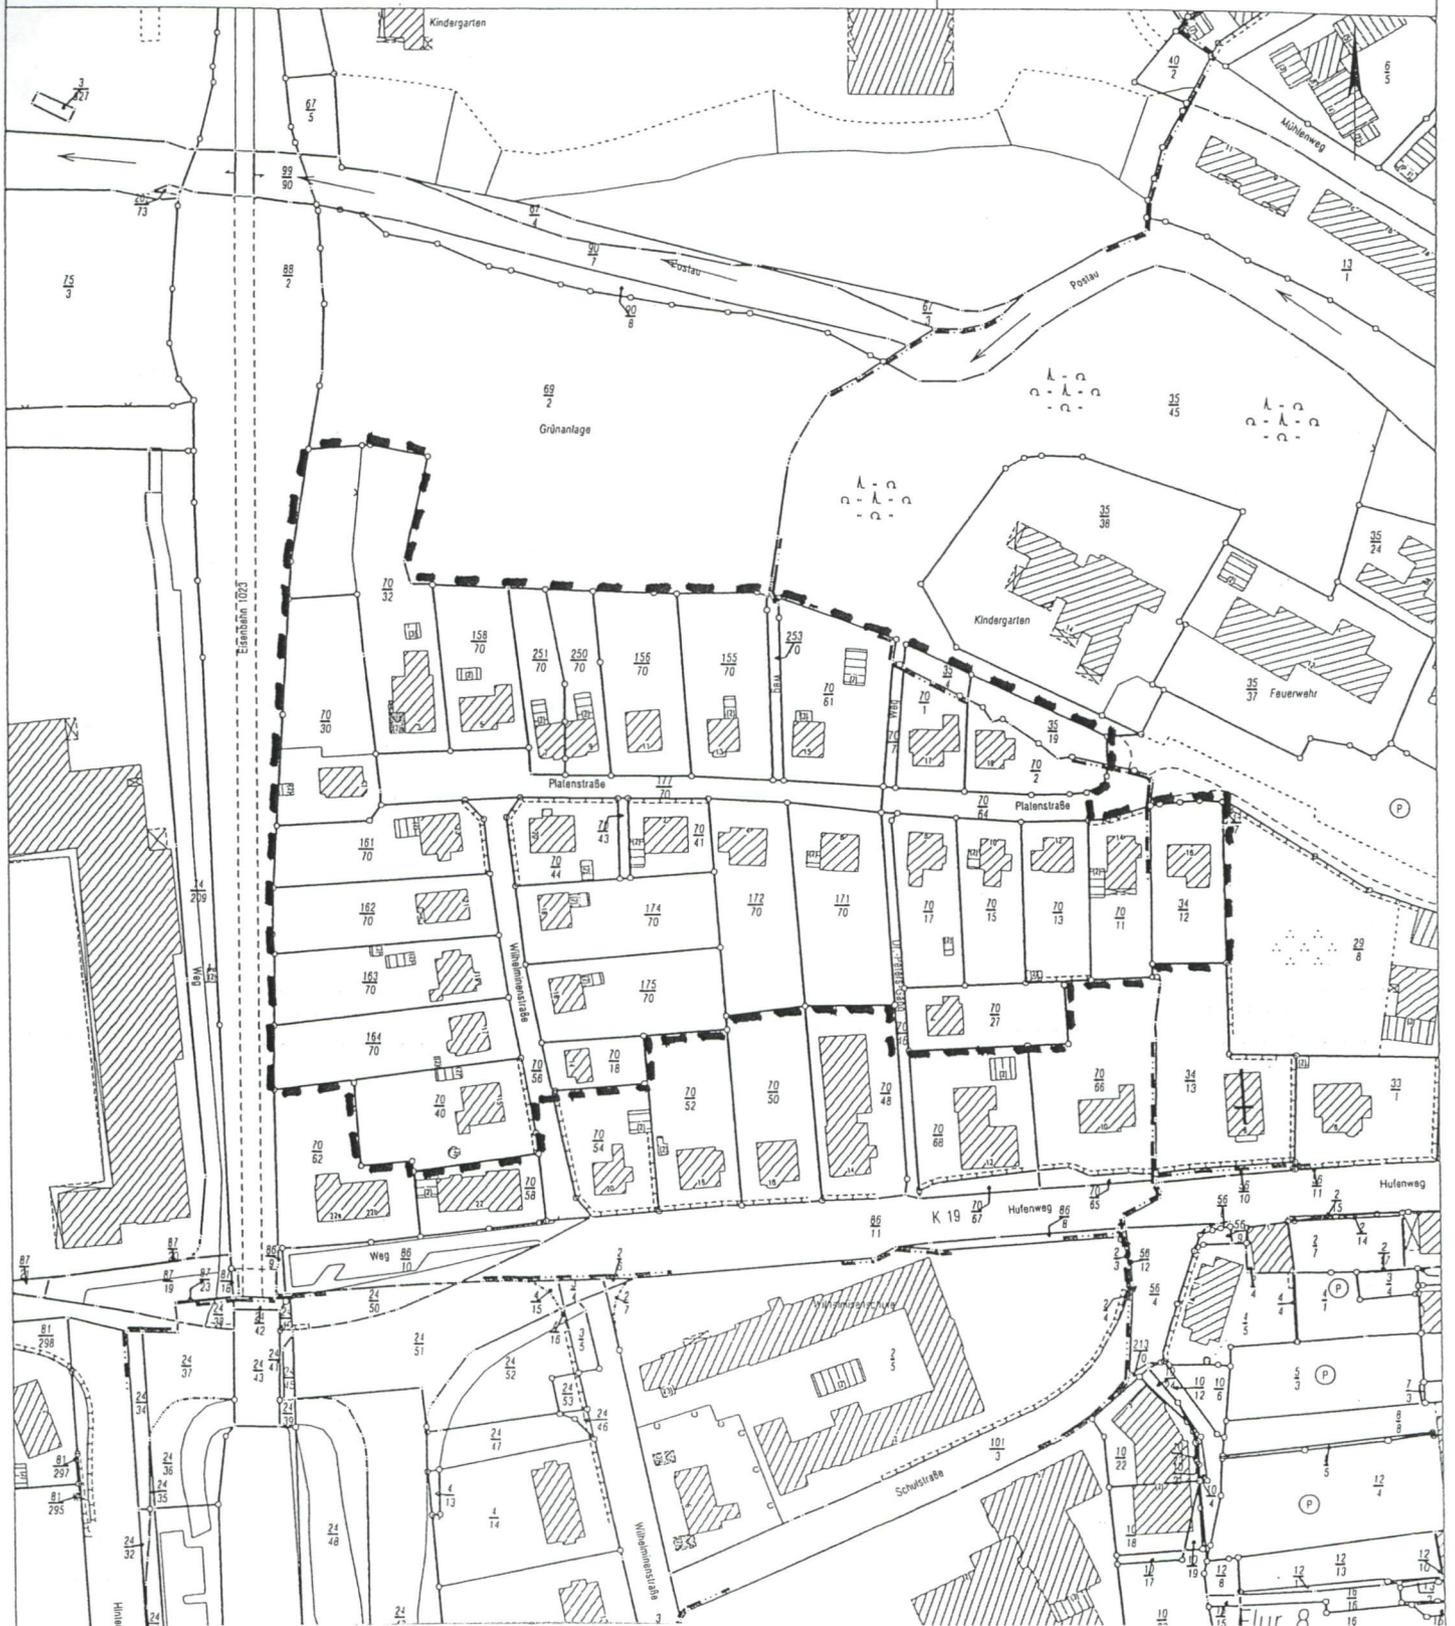

Geltungsbereich der Veränderungssperre zum
Bebauungsplan Nr. 87