

Auszug aus der Liegenschaftskarte

Maßstab 1:1500

Stadt Preetz

Der Bürgermeister

Gemarkung : Preetz


Flur : 10

Flurstück : 7/1

Preetz, 16.06.2008

Datengrundlage ALK 2007

Herausgeber: Vermessungs-
und Katasterverwaltung S-H

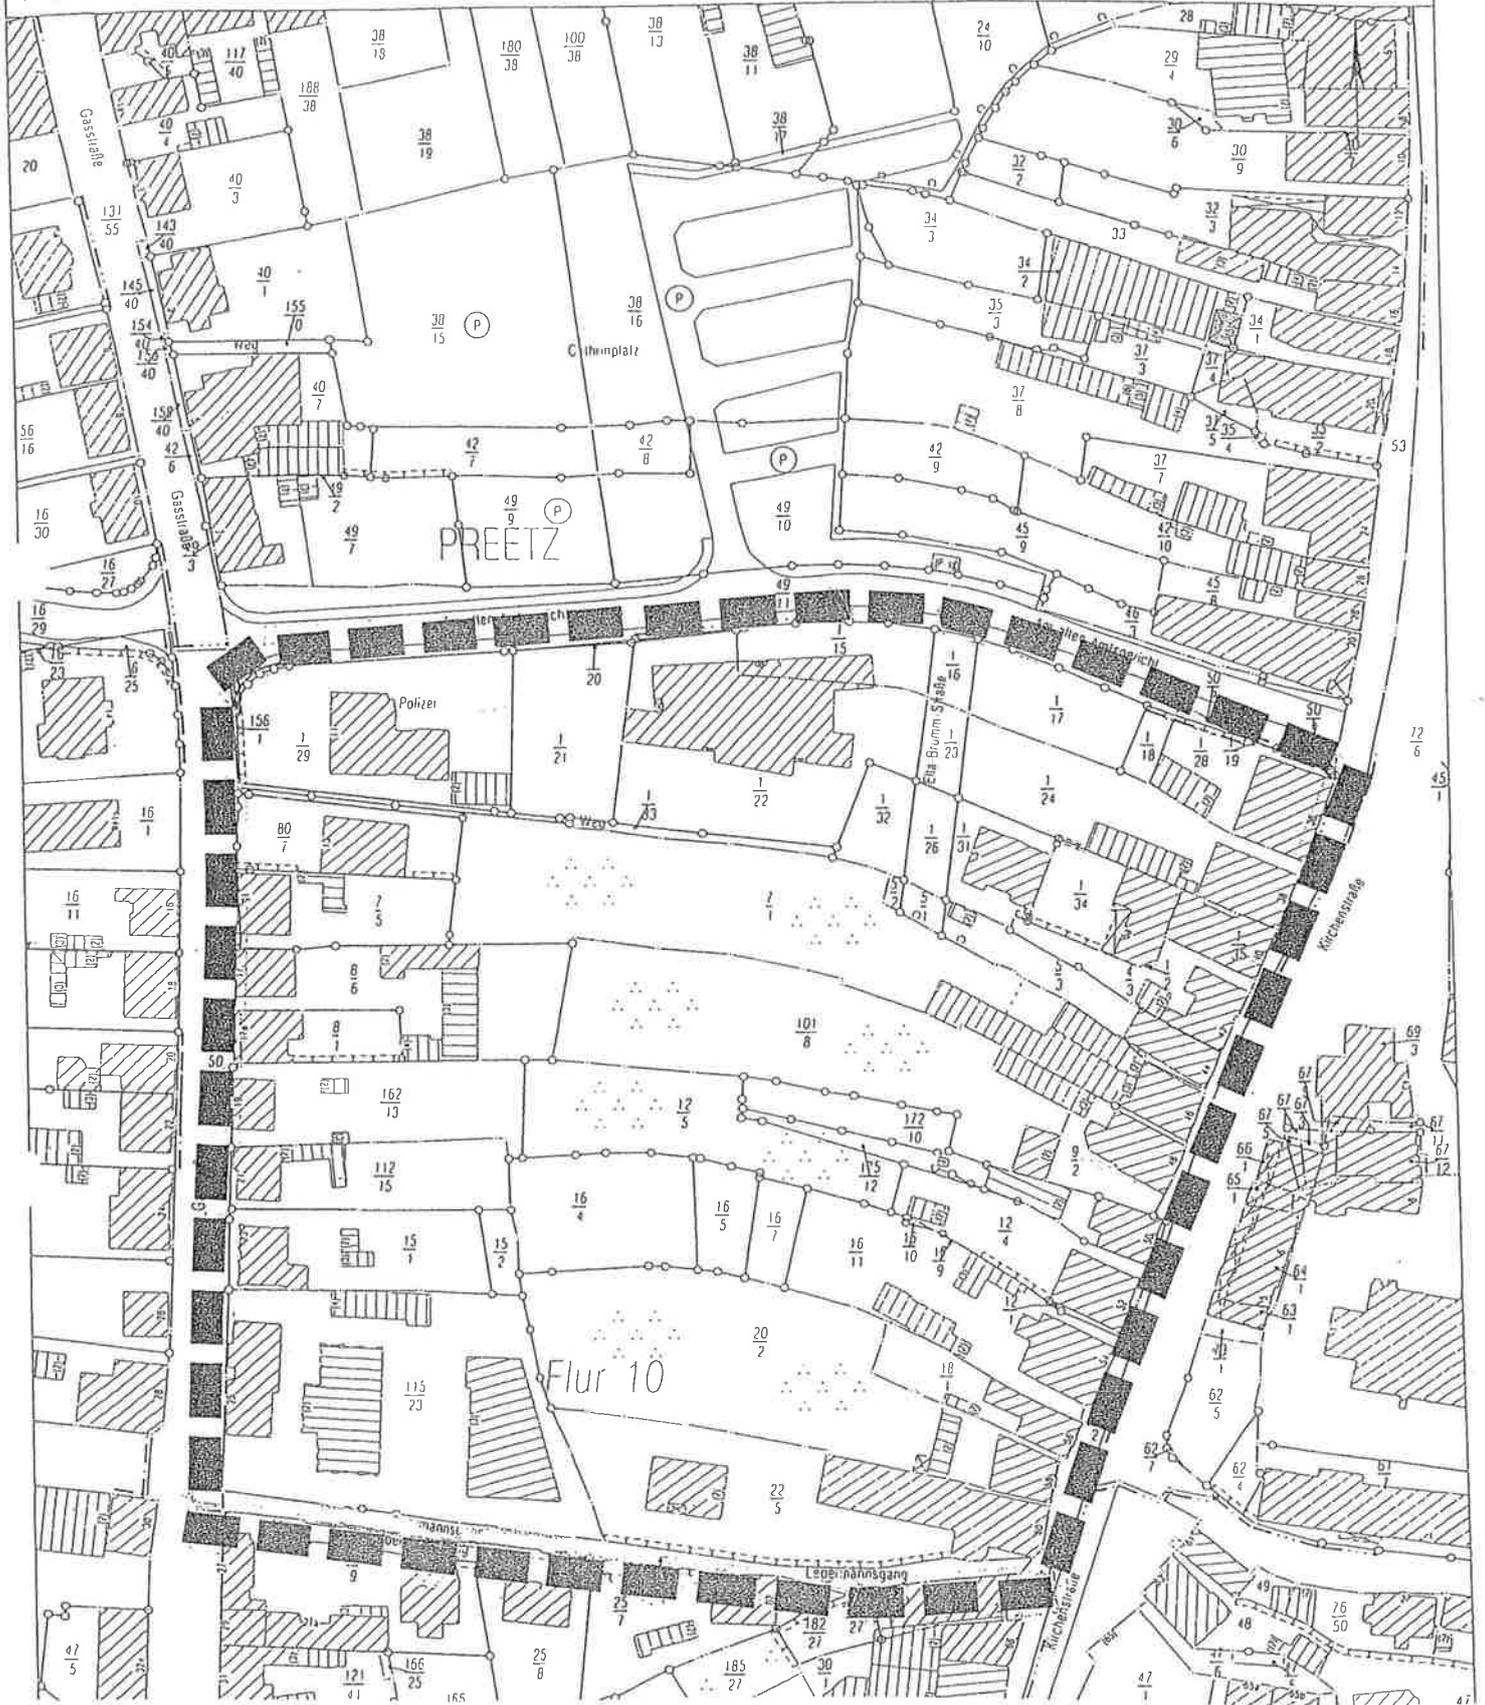

Geltungsbereich Bebauungsplan Nr. 53 A
„Bebauung südlicher Cathrinplatz“

Auszug aus der Liegenschaftskarte

Maßstab 1: 2000

Stadt Preetz
Der Bürgermeister


Gemarkung : Preetz

Flur : 7

Flurstück : 34/4

Preetz, 17.11.2010

Datengrundlage ALK 2009
Herausgeber: Vermessungs-
und Katasterverwaltung S-H

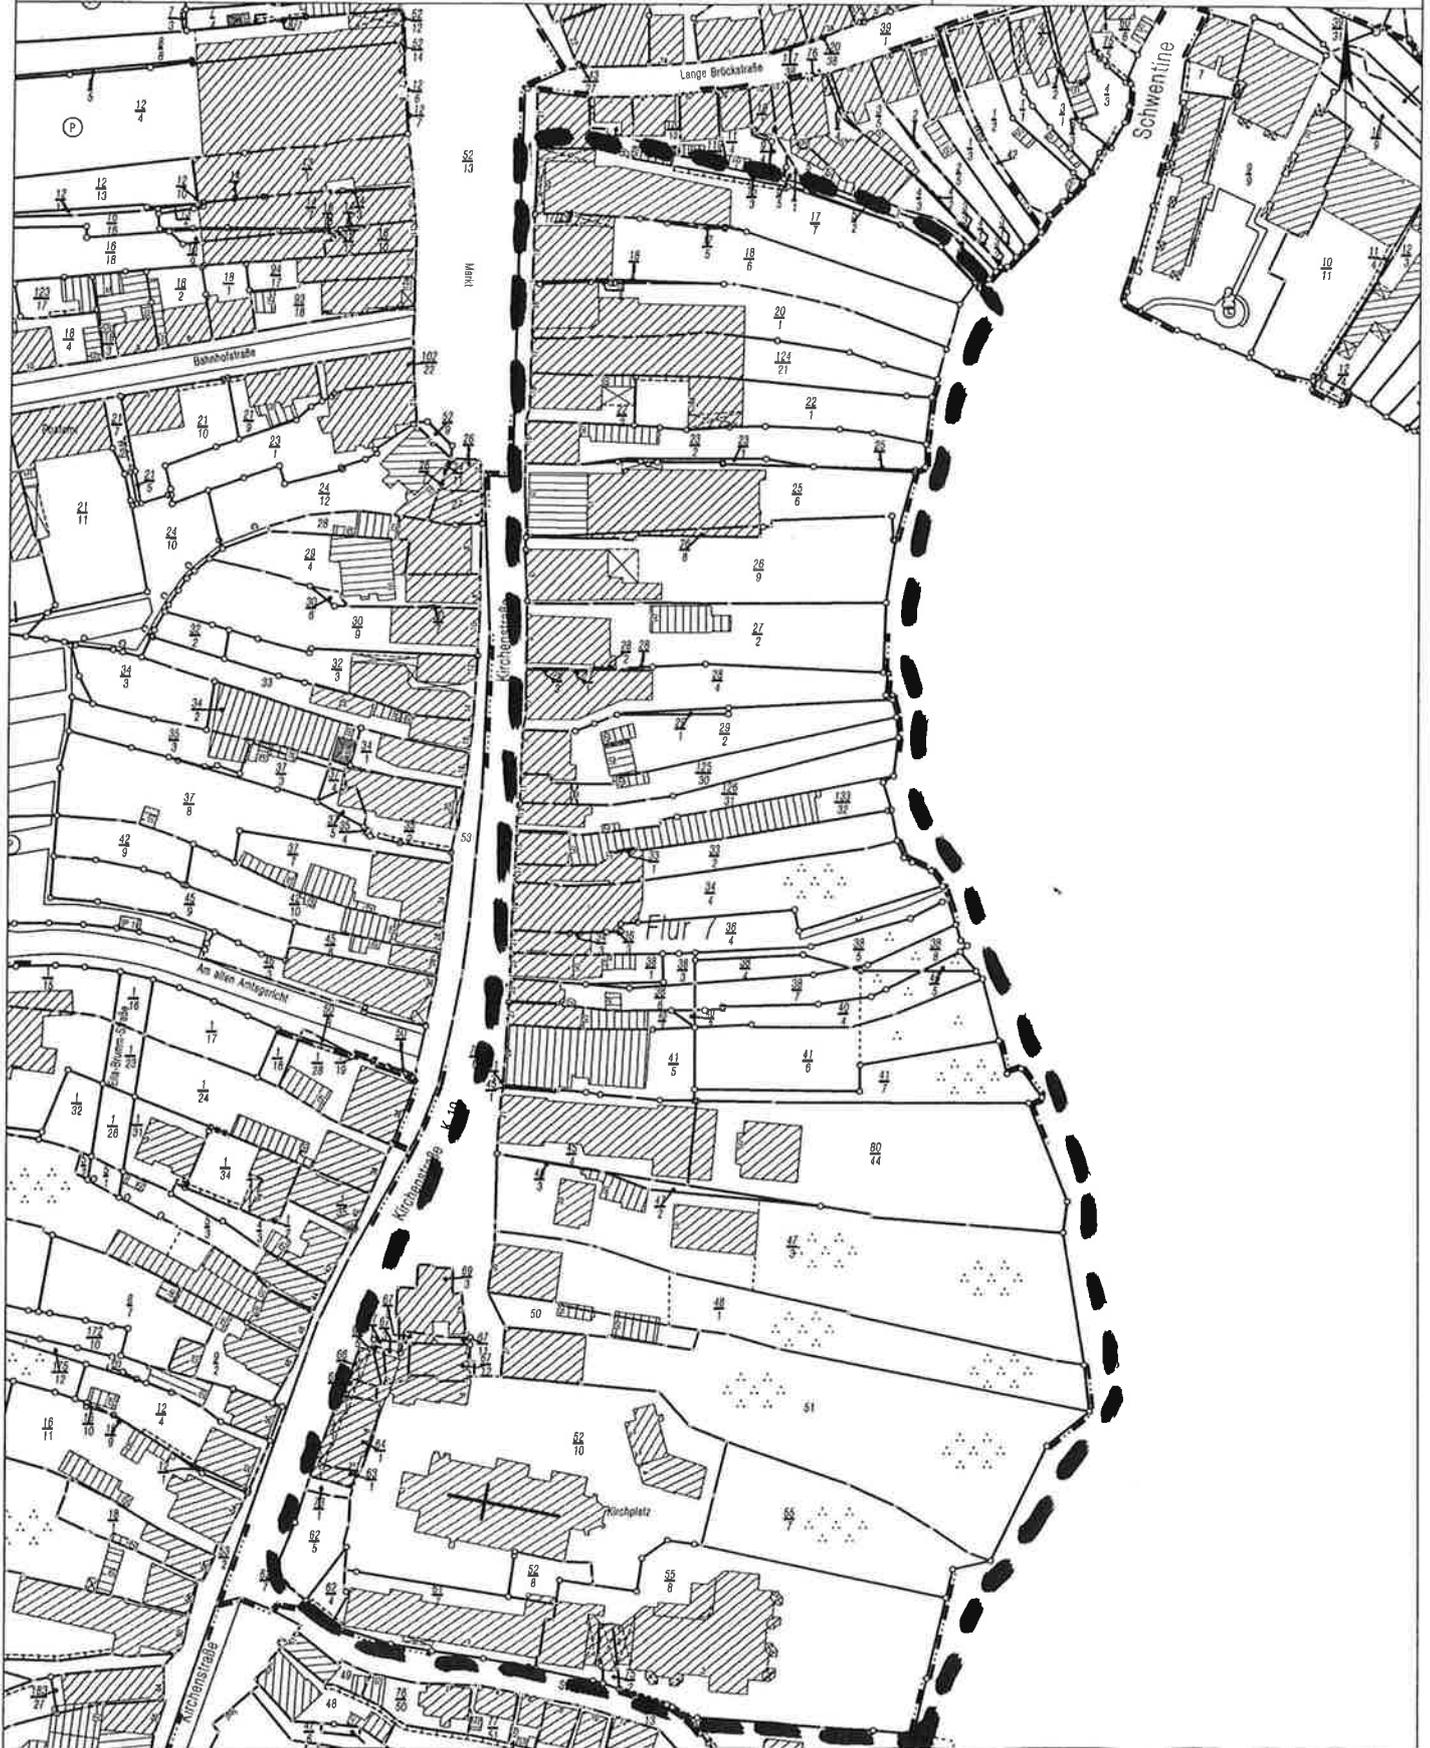

Geltungsbereich Bebauungsplan Nr. 30 A