

Aufstellung der 2. Änderung des Bebauungsplanes Nr. 32 H „Bebauung nördlich der Lindenstraße zwischen Haselbusch und Wilhelm-Raabe-Straße, erneute Erweiterung des Lebensmitteldiscounters“

Die Stadtvertretung der Stadt Preetz hat in ihrer Sitzung am 31.05.2022 beschlossen, die 2. Änderung des Bebauungsplanes Nr. 32 H „Bebauung nördlich der Lindenstraße zwischen Haselbusch und Wilhelm-Raabe-Straße, erneute Erweiterung des Lebensmitteldiscounters“ für die Fläche des Lebensmitteldiscounters nördlich der Lindenstraße und die westlich anzugrenzende Fläche bis zur Wilhelm-Raabe-Str. (Geltungsbereich siehe Anlage) im beschleunigten Verfahren gemäß § 13 a BauGB ohne Durchführung einer Umweltprüfung aufzustellen.


Planungsziel ist die Schaffung der planungsrechtlichen Voraussetzungen für eine erneute Erweiterung des Lebensmitteldiscounters.

Preetz, den 30. Juni 2022

L.S.

Stadt Preetz
Der Bürgermeister
Björn Demmin

Übersichtskarte über das Plangebiet der 2. Änderung des Bebauungsplanes Nr. 32 H

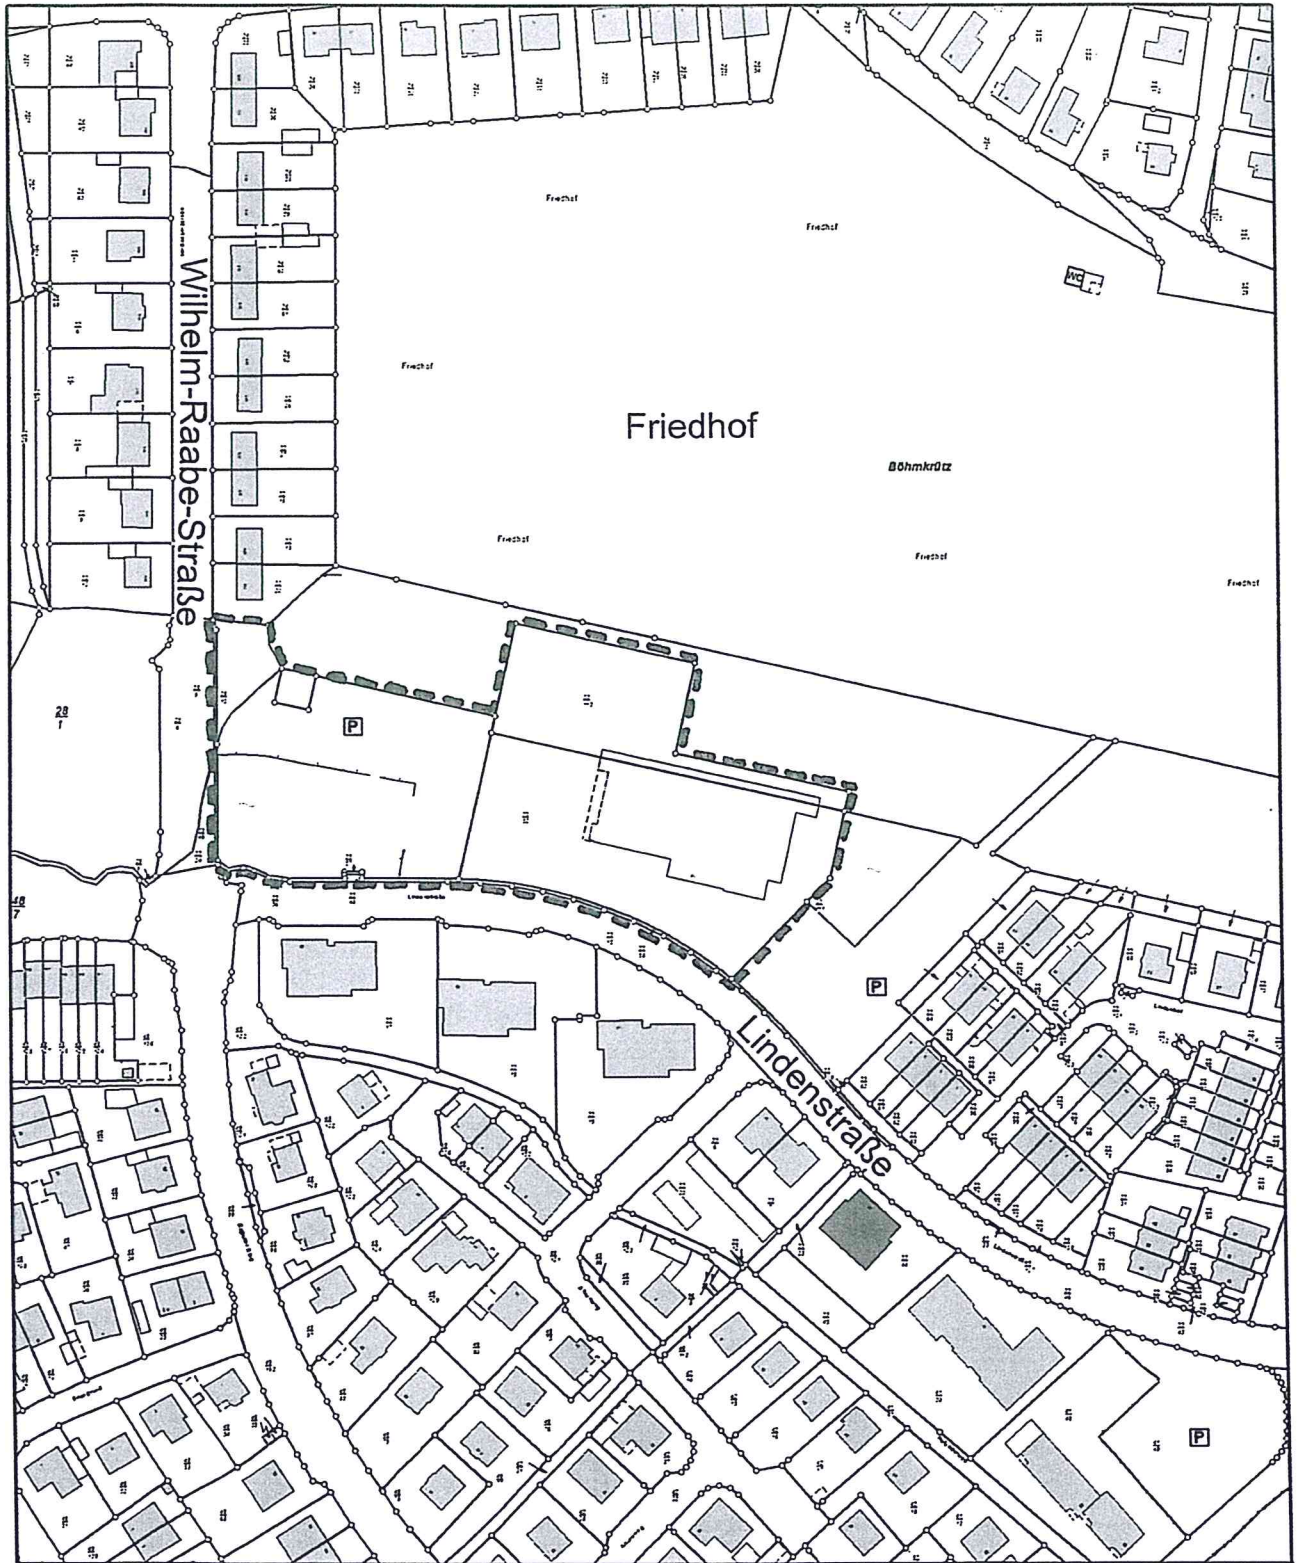

Geltungsbereich der 2. Änderung des
Bebauungsplanes Nr. 32 H