


# GELTUNGSBEREICH DER WERBEANLAGENSATZUNG

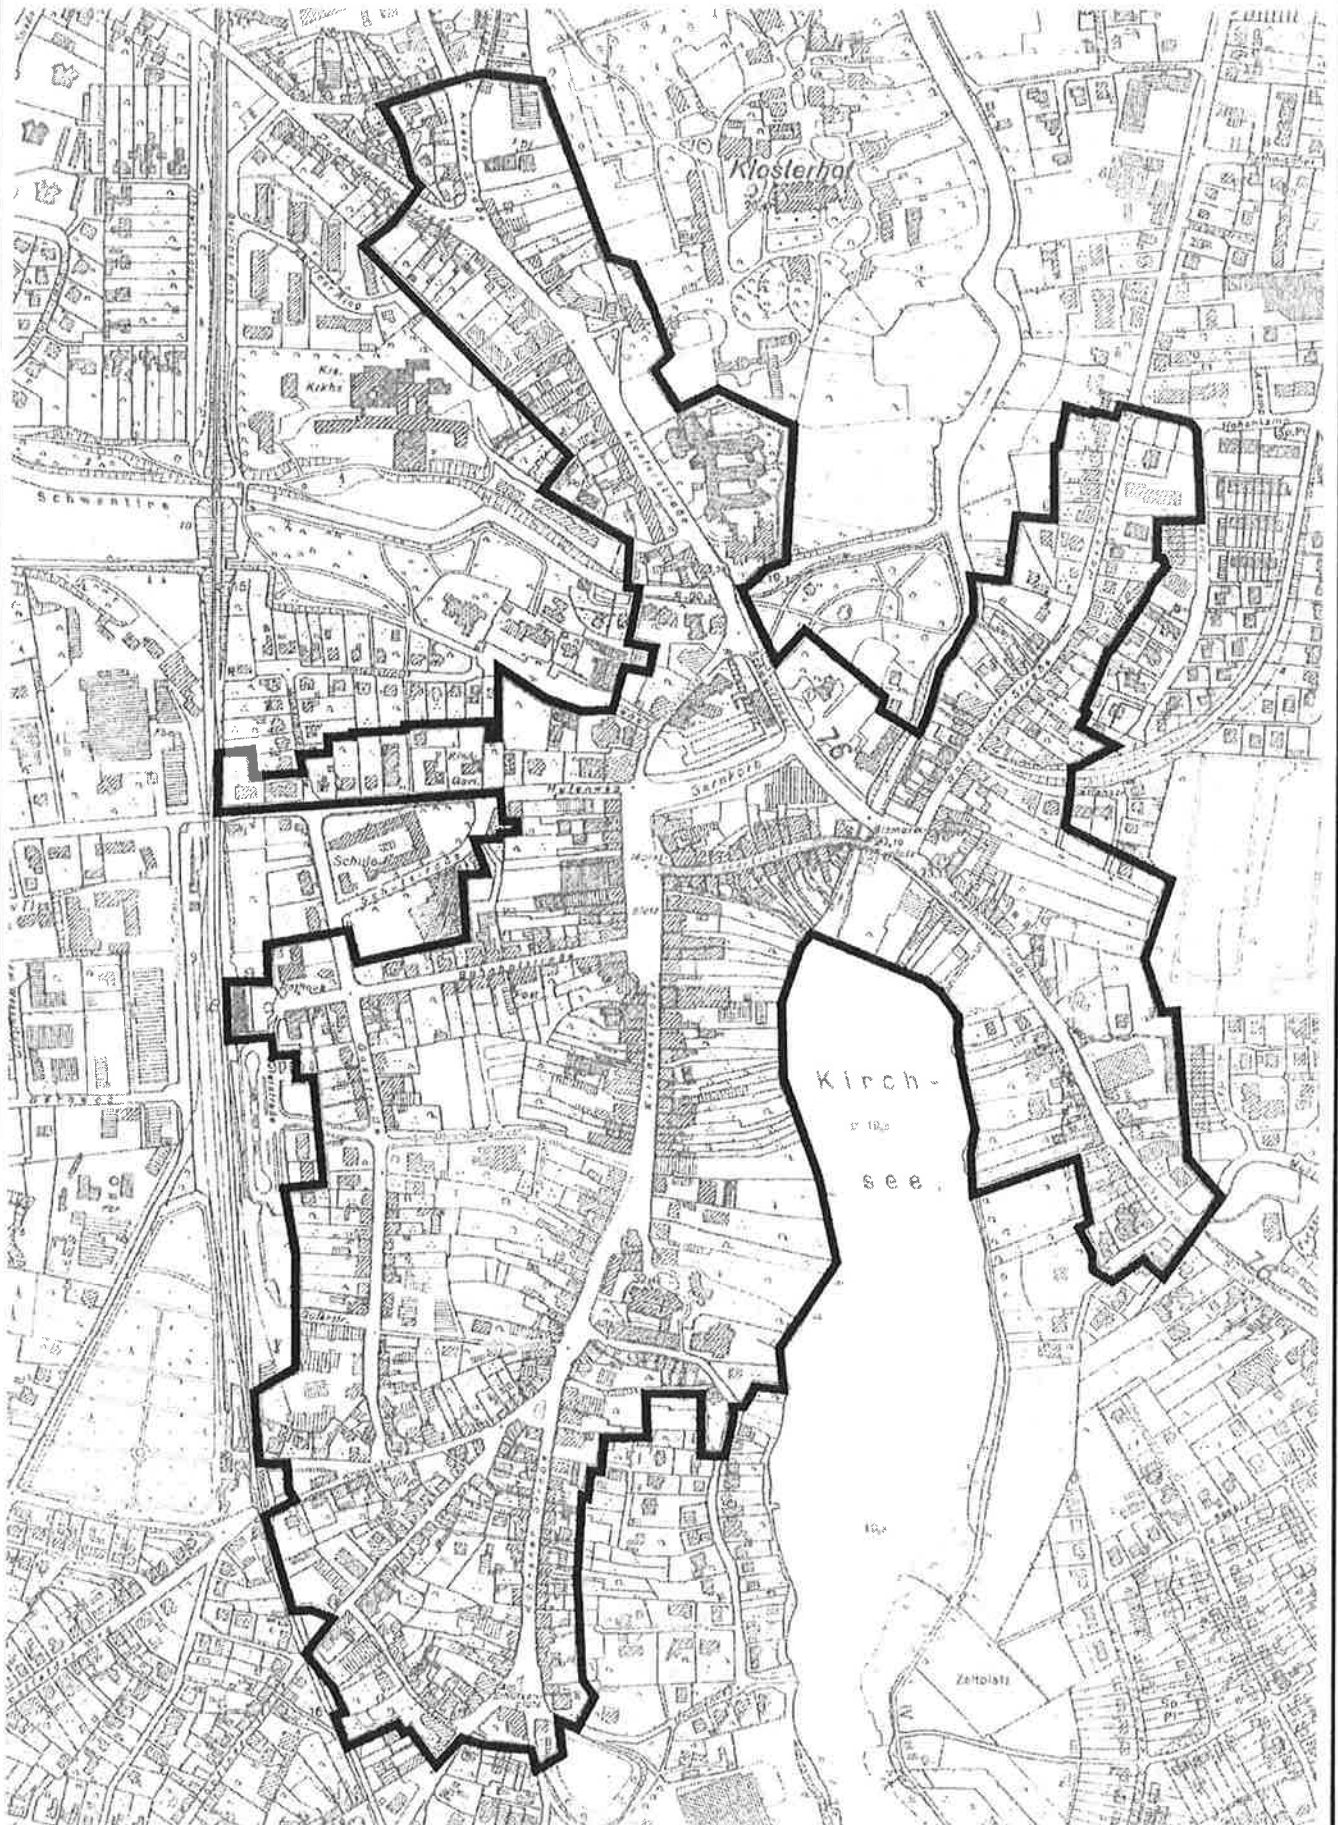

**STADT PREETZ**

Aufgestellt durch Jänicke + Blank  
Architekturbüro für Stadt-  
und Ortsplanung, Kiel