

# Auszug aus der Liegenschaftskarte

Maßstab 1: 2000

Gemarkung : Schellhorn


Flur : 1

Flurstück : 12/136

Preetz, 08.06.2012

Stadt Preetz  
Der Bürgermeister

Datengrundlage ALK 2011  
Herausgeber: Vermessungs-  
und Katasterverwaltung S-H

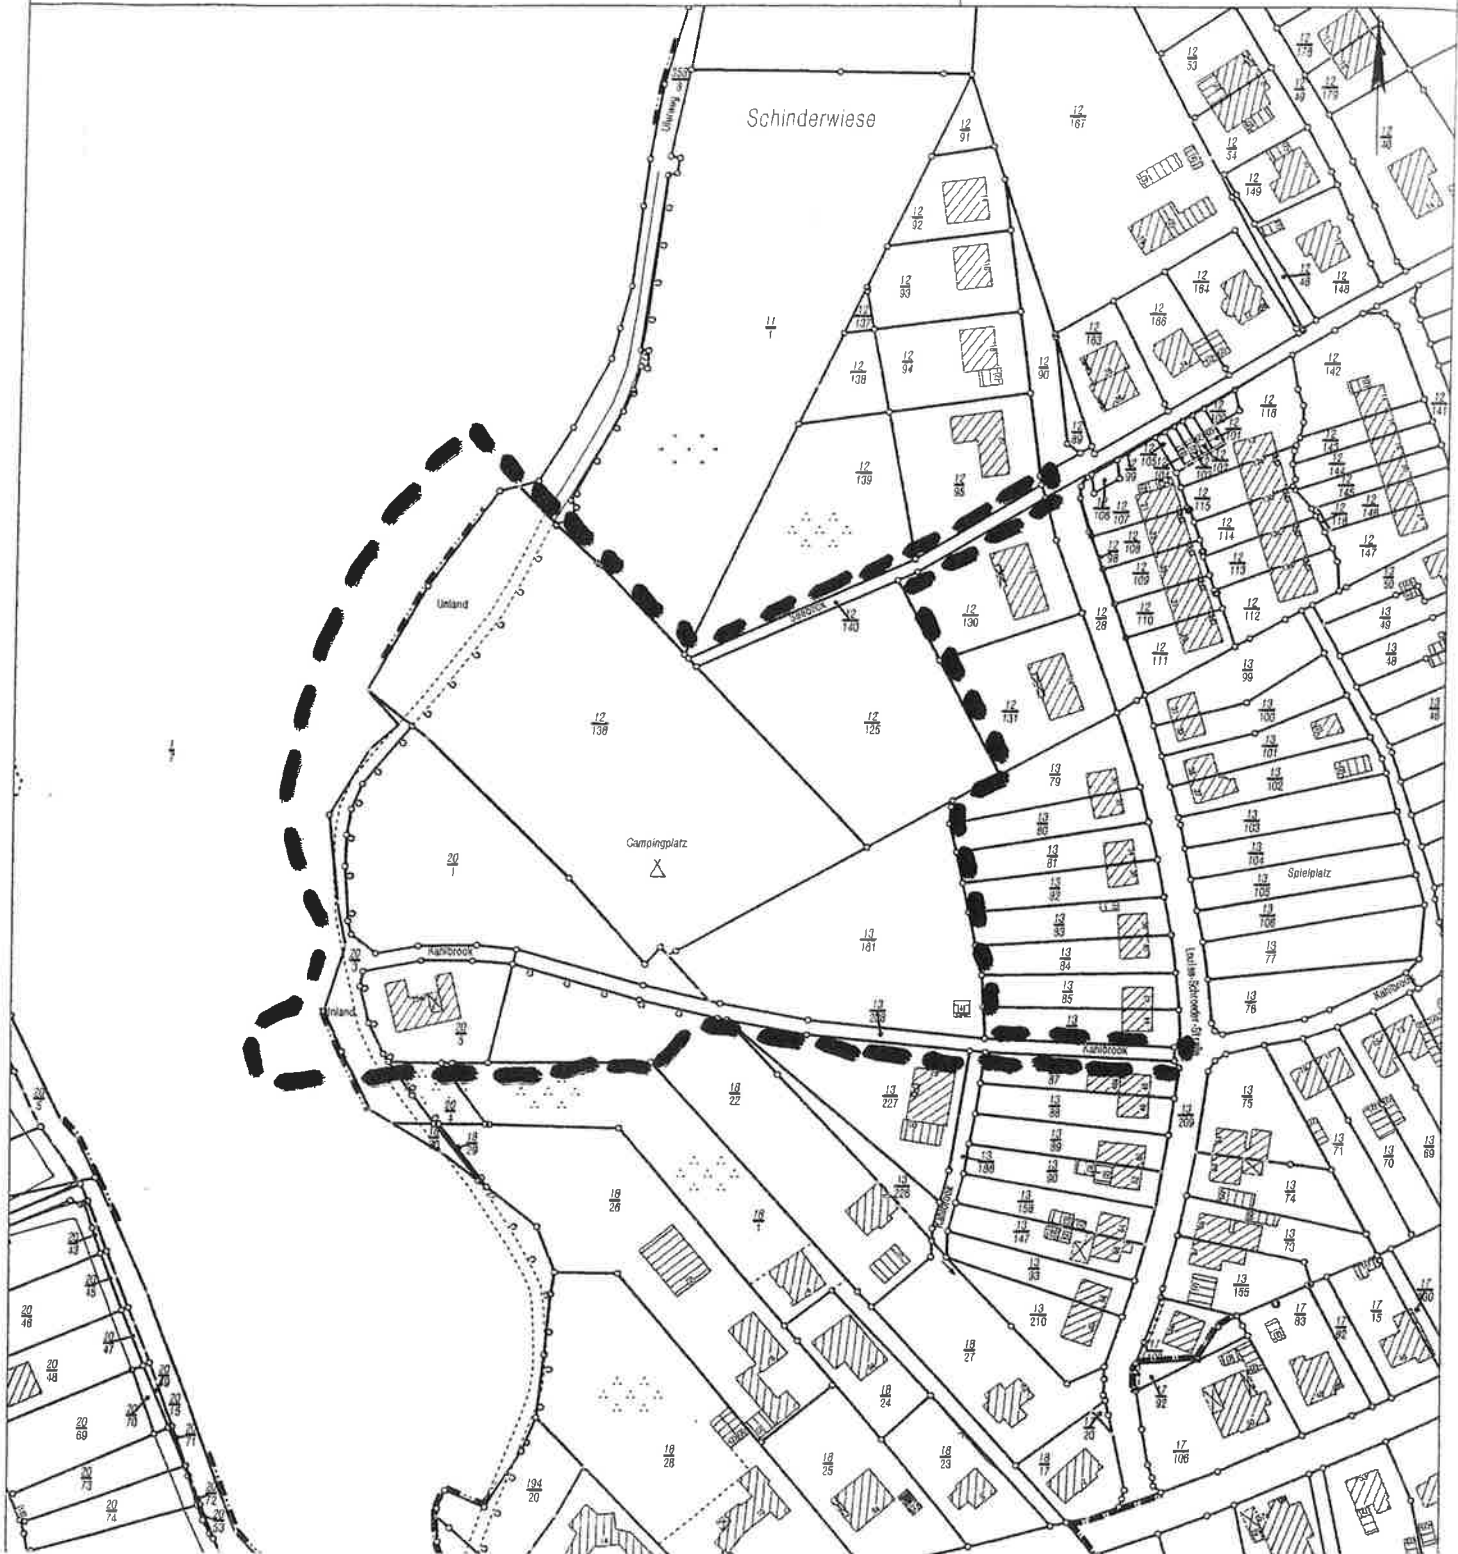

Geltungsbereich des Bebauungsplanes  
Nr. 92