

Auszug aus der Liegenschaftskarte

Maßstab 1: 2000


**Stadt Preetz
Der Bürgermeister**

Gemarkung : Schellhorn

Flur : 1
Flurstück : 12/136

Preetz, 08.06.2012

Datengrundlage ALK 2011
Herausgeber: Vermessungs-
und Katasterverwaltung S-H

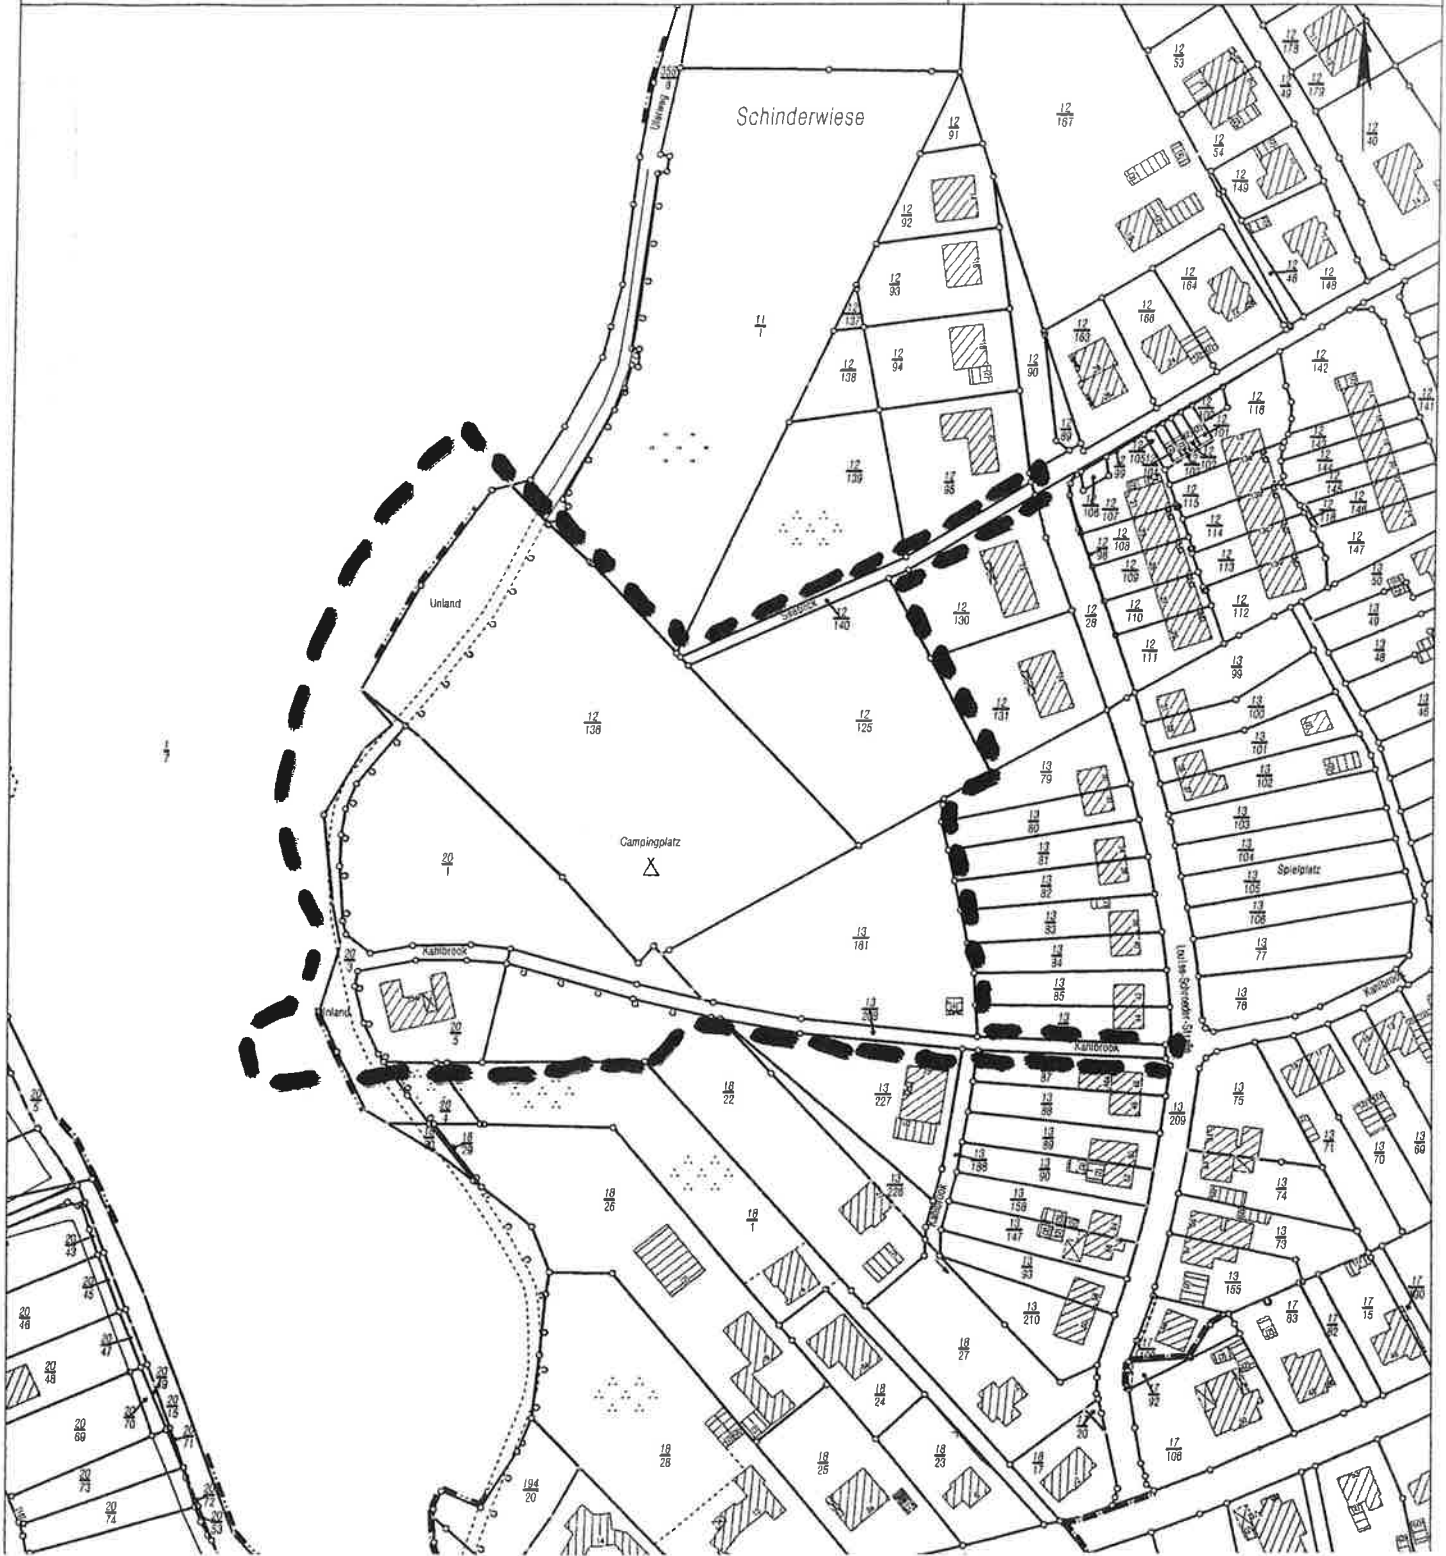

**Geltungsbereich des Bebauungsplanes
Nr. 92**