


15. Änderung
des Flächennutzungsplanes durch Berichtigung
Es gilt die BauNVO 1990, zuletzt geändert 2013

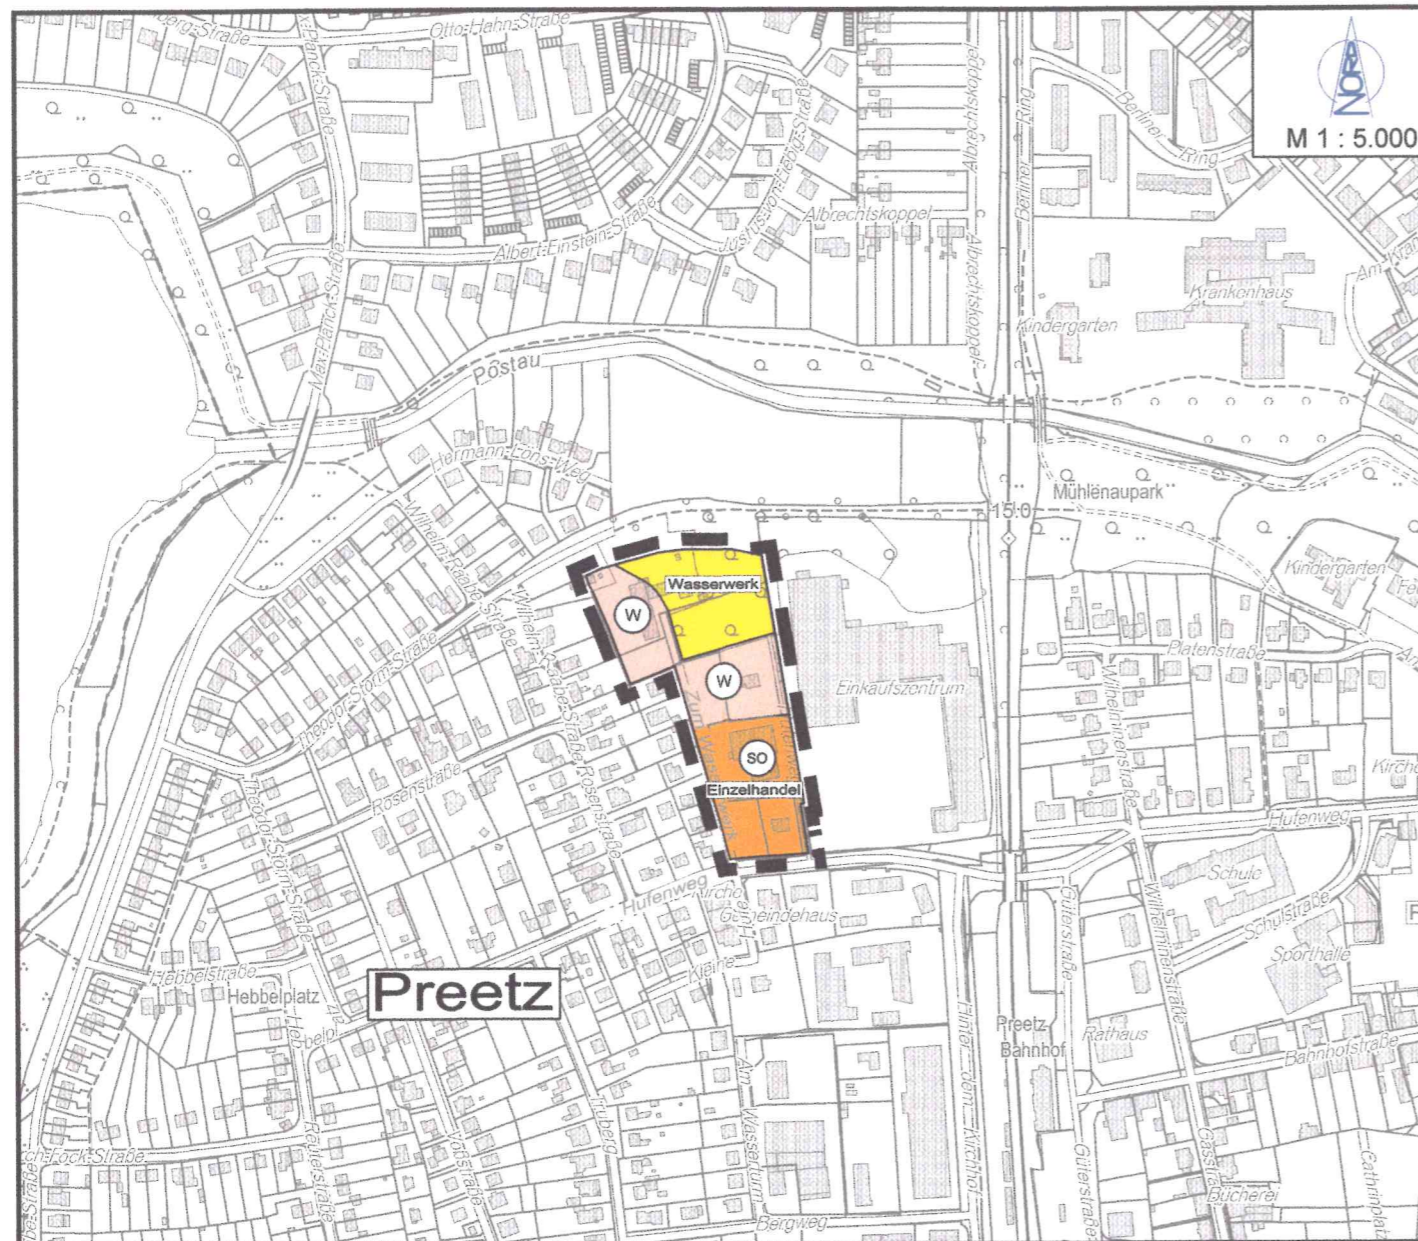


ZEICHENERKLÄRUNG

ES GILT DIE PLANZEICHENVERORDNUNG 1990 - PlanzV 90

PLANZEICHEN	ERLÄUTERUNGEN / RECHTSGRUNDLAGE
DARSTELLUNGEN	
ART DER BAULICHEN NUTZUNG § 5 Abs. 2 Nr. 1, BauGB und § 1 Abs. 1 und 2 BauNVO	
	ALLGEMEINE WOHNBEIETE § 4 BauNVO
	SONSTIGE SONDERGEBIETE § 11 BauNVO Zweckbestimmung: Einzelhandel
FLÄCHEN FÜR VERSORGUNGSANLAGEN, FÜR DIE ABFALLENTSORGUNG UND ABWASSERBESEITIGUNG SOWIE ABLAGERUNG § 5 Abs. 2 Nr. 4 BauGB	
	VERSORGUNGSANLAGEN Hier: Wasserwerk
SONSTIGE PLANZEICHEN	
	ÄNDERUNGSBEREICH DES FLÄCHENNUTZUNGSPLANES

15. ÄNDERUNG
DES
FLÄCHENNUTZUNGSPLANES
DURCH BERICHTIGUNG
DER
STADT PREETZ
KREIS PLÖN

für das Gebiet westlich des Fachmarktzentrum, nördlich der Straße 'Hufenweg', östlich der Straße 'Zum Wasserwerk' und südlich des Wanderweges in der Verlängerung der 'Theodor-Storm-Straße'

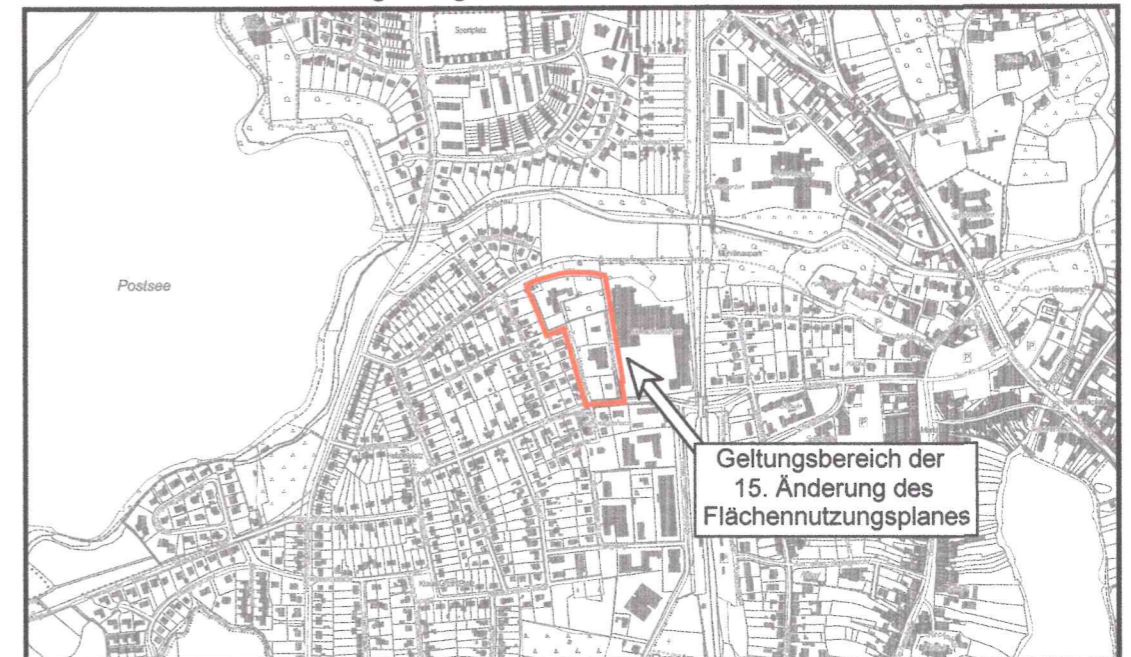

ENDFASSUNG

Ausgearbeitet vom
Büro für Bauleitplanung Assessor jur. Uwe Czierlinski

Kronberg 33, 24619 Bornhöved
Tel.: (04323) 80 42 95 - Fax: (04323) 80 43 01
E-Mail: info@bauleitplan-bornhoeved.de

1. Die Gemeindevertretung hat die 15. Änderung des Flächennutzungsplanes durch Berichtigung am 28.09.2016 beschlossen.

Preetz, den 01.11.2016

Bürgermeister

2. Diese wurde gleichzeitig mit der 2. Änderung des Bebauungsplanes Nr. 73, mithin am 11.11.2016 wirksam.

Preetz, den 14.11.2016

Bürgermeister

