


STADT PREETZ

20. ÄNDERUNG DES FLÄCHENNUTZUNGSPLANES

für das Teilgebiet

nordöstlich des Ragniter Ringes, östlich der Wohnbebauung Apenrader Straße, südlich des Sportplatzes und westlich der Friedrich-Ebert-Schule

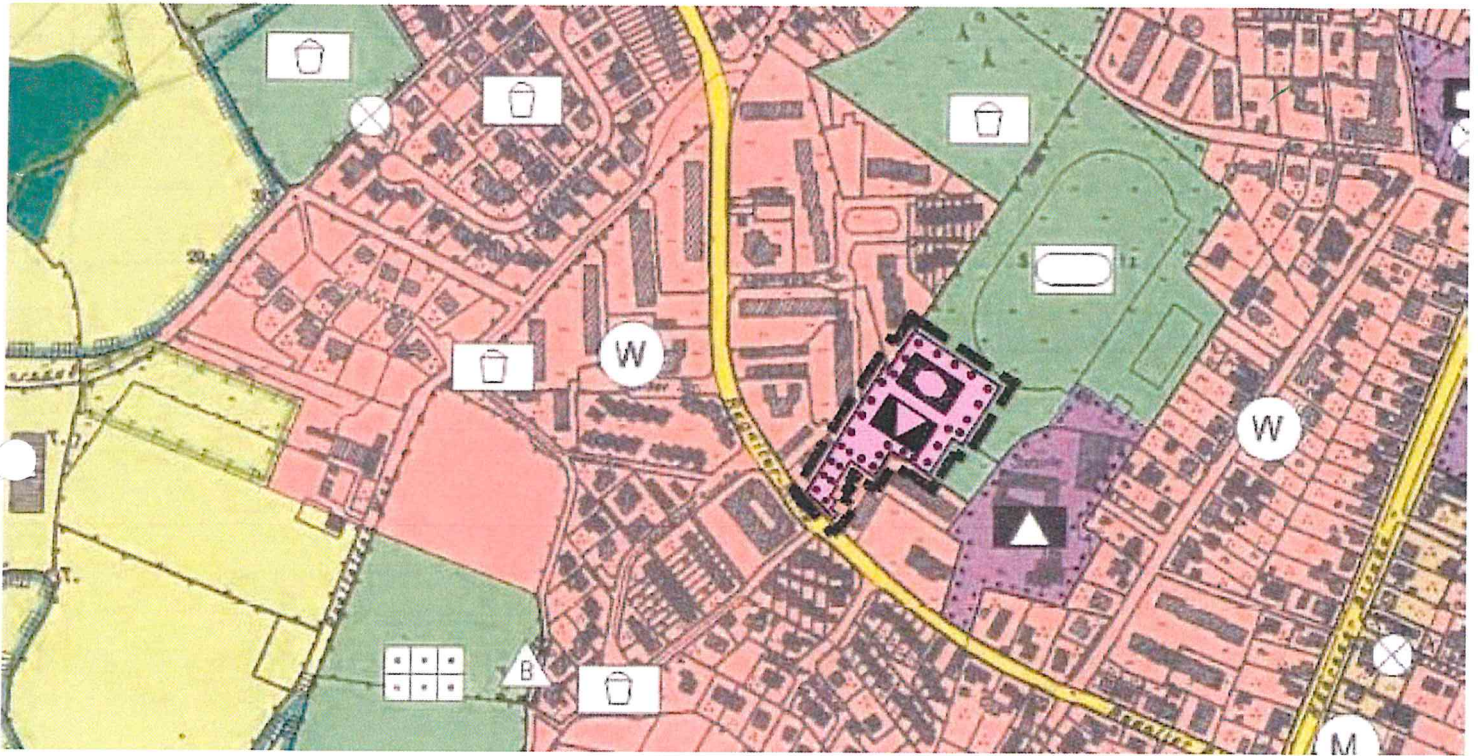

ZEICHENERKLÄRUNG

Plan- zeichen



Erläuterungen

Abgrenzung des räumlichen Änderungsbereiches der 20. Änderung des Flächennutzungsplanes durch Berichtigung

Rechtsgrundlage



Flächen für den Gemeinbedarf

§ 5 Abs. 2 Nr. 2a BauGB



Kindertagesstätte (mit Mensa)

§ 5 Abs. 2 Nr. 2a BauGB



Sozialen Zwecken dienende Gebäude und Einrichtungen

§ 5 Abs. 2 Nr. 2a BauGB



Kulturellen Zwecken dienende Gebäude und Einrichtungen

§ 5 Abs. 2 Nr. 2a BauGB

Hinweis:

Die Berichtigung des Flächennutzungsplanes erfolgt aufgrund der Satzung der Stadt Preetz über die 3. Änderung des Bebauungsplanes Nr. 33, die mit Wirkung vom **02.06.2018** Rechtskraft erlangt hat.

Preetz, **den 07.06.2018**



SATZUNG

<p>Beratungs- und Verfahrensstand : Ausschuss für Bauplanung vom 28.03.2018 Stadtvertretung vom 17.04.2018 Gesamtabwägung / Satzungsbeschluss / Bekanntmachung mit 20. Änd.- FNP im Zuge der Berichtigung</p>	<p>Planverfasser: BIS-SCHARLIBBE 24613 Aukrug</p>	<p>Maßstab: 1 : 500 (im Original)</p>	<p>Planungsstand vom 12.03.2018 (Plan Nr. 2.0)</p>
---	--	---	--