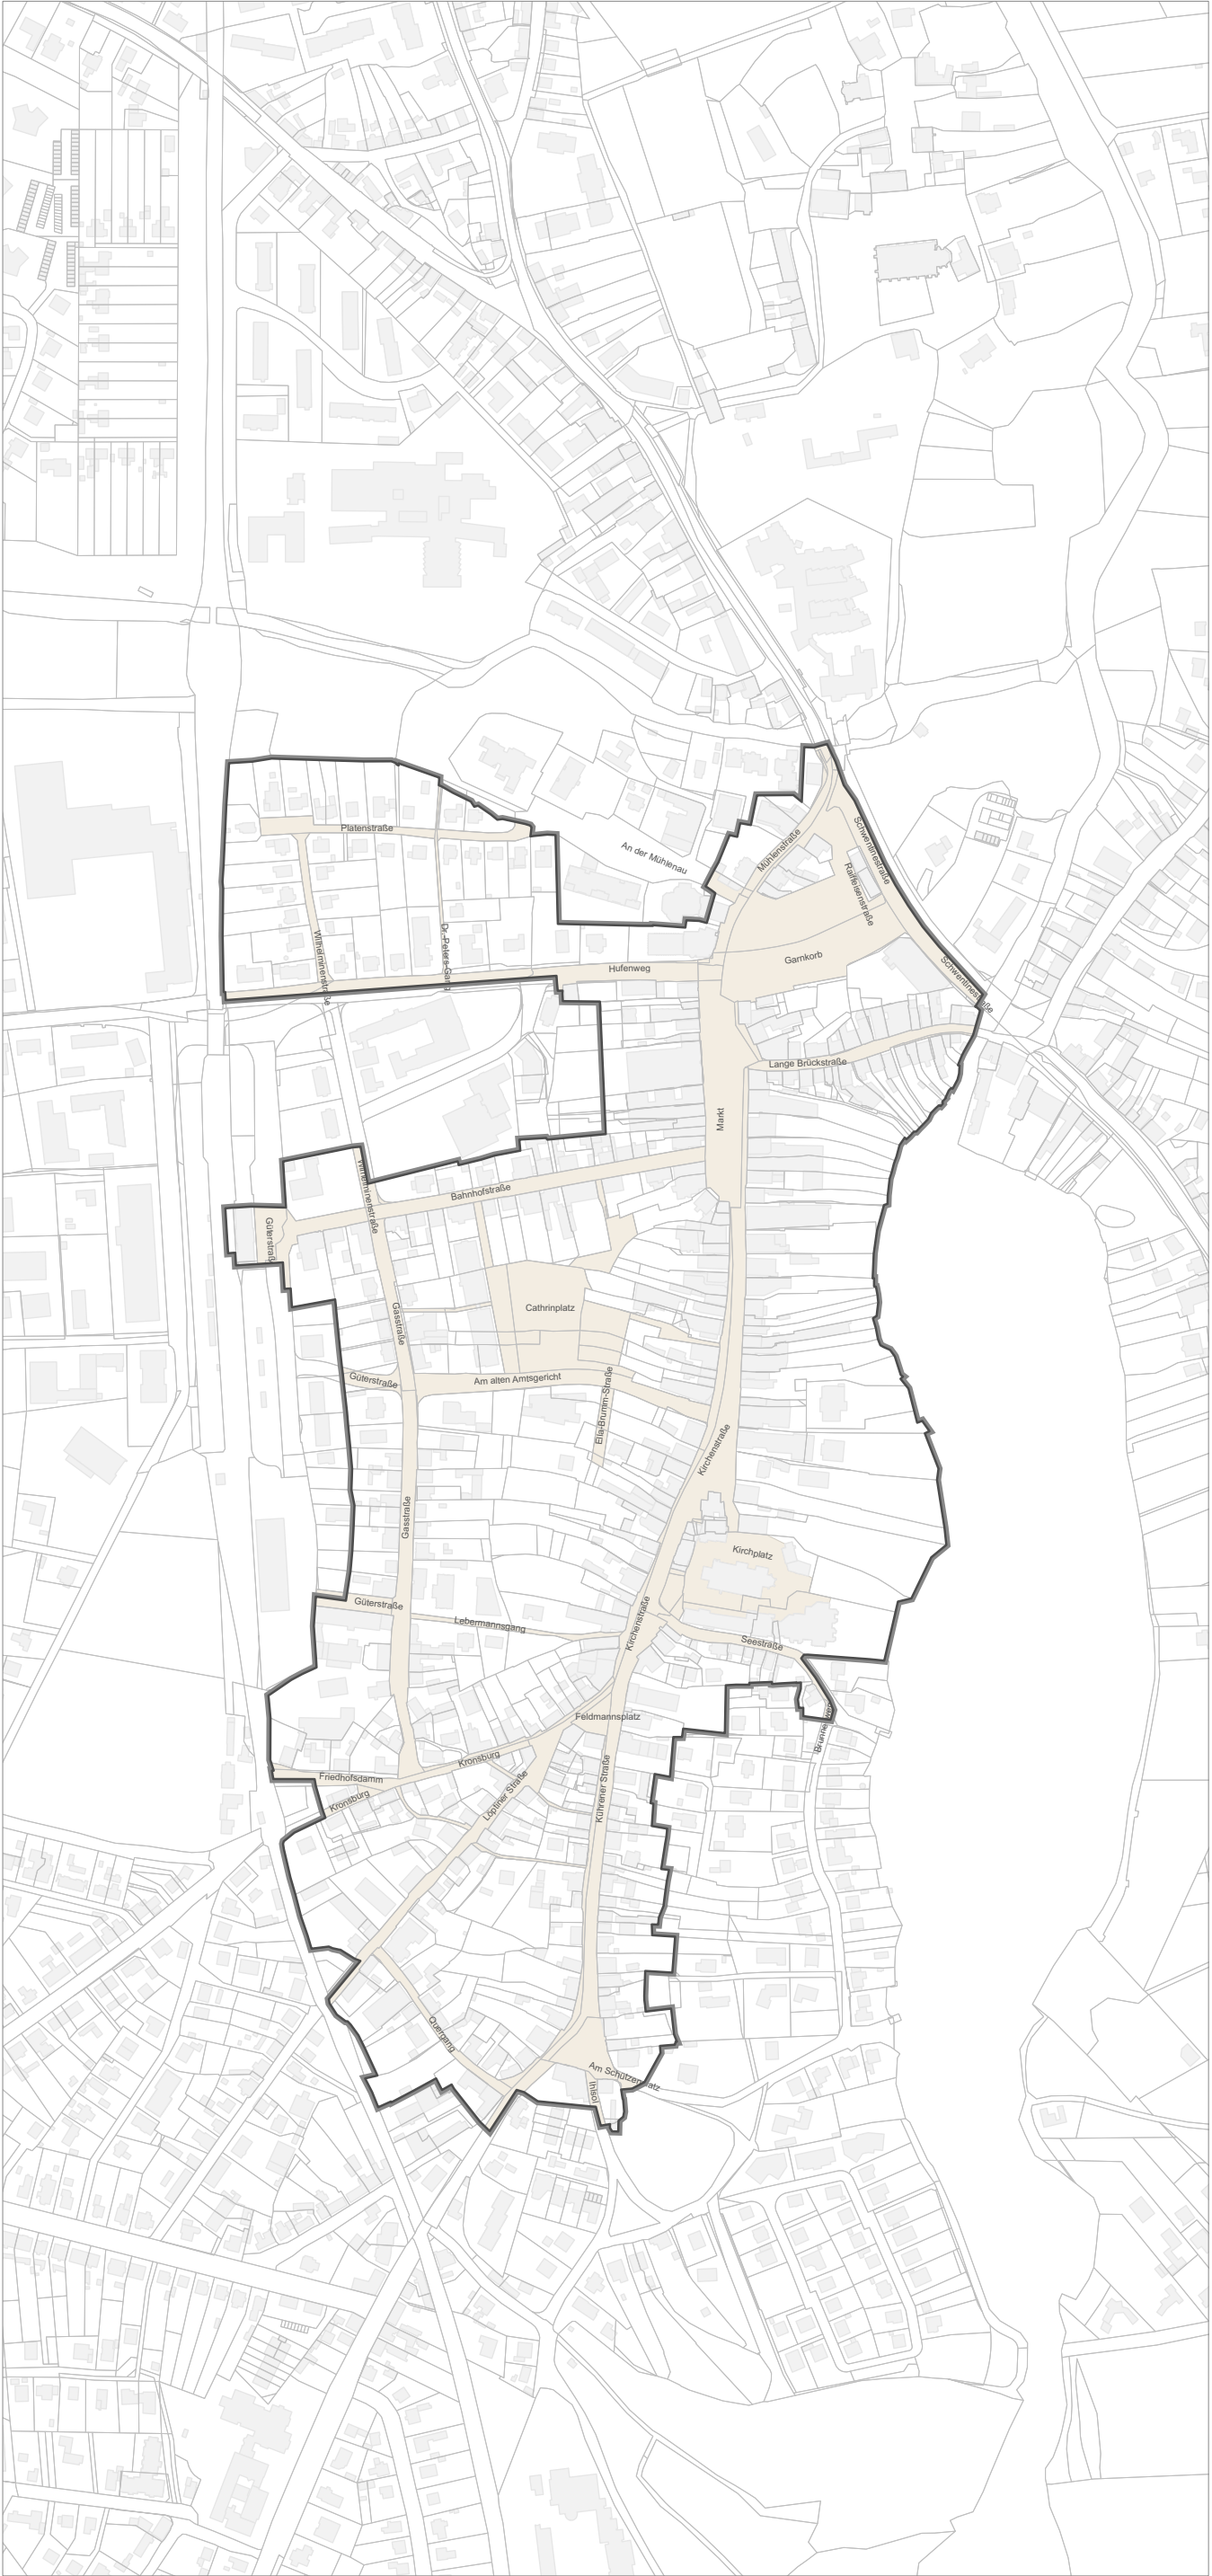
 


Stadt Preetz

Anlage 1

Geltungsbereich
Ortsgestaltungsatzung
Stadt Preetz

Legende

-  Geltungsbereich der Ortsgestaltungsatzung
-  öffentlicher Verkehrsraum