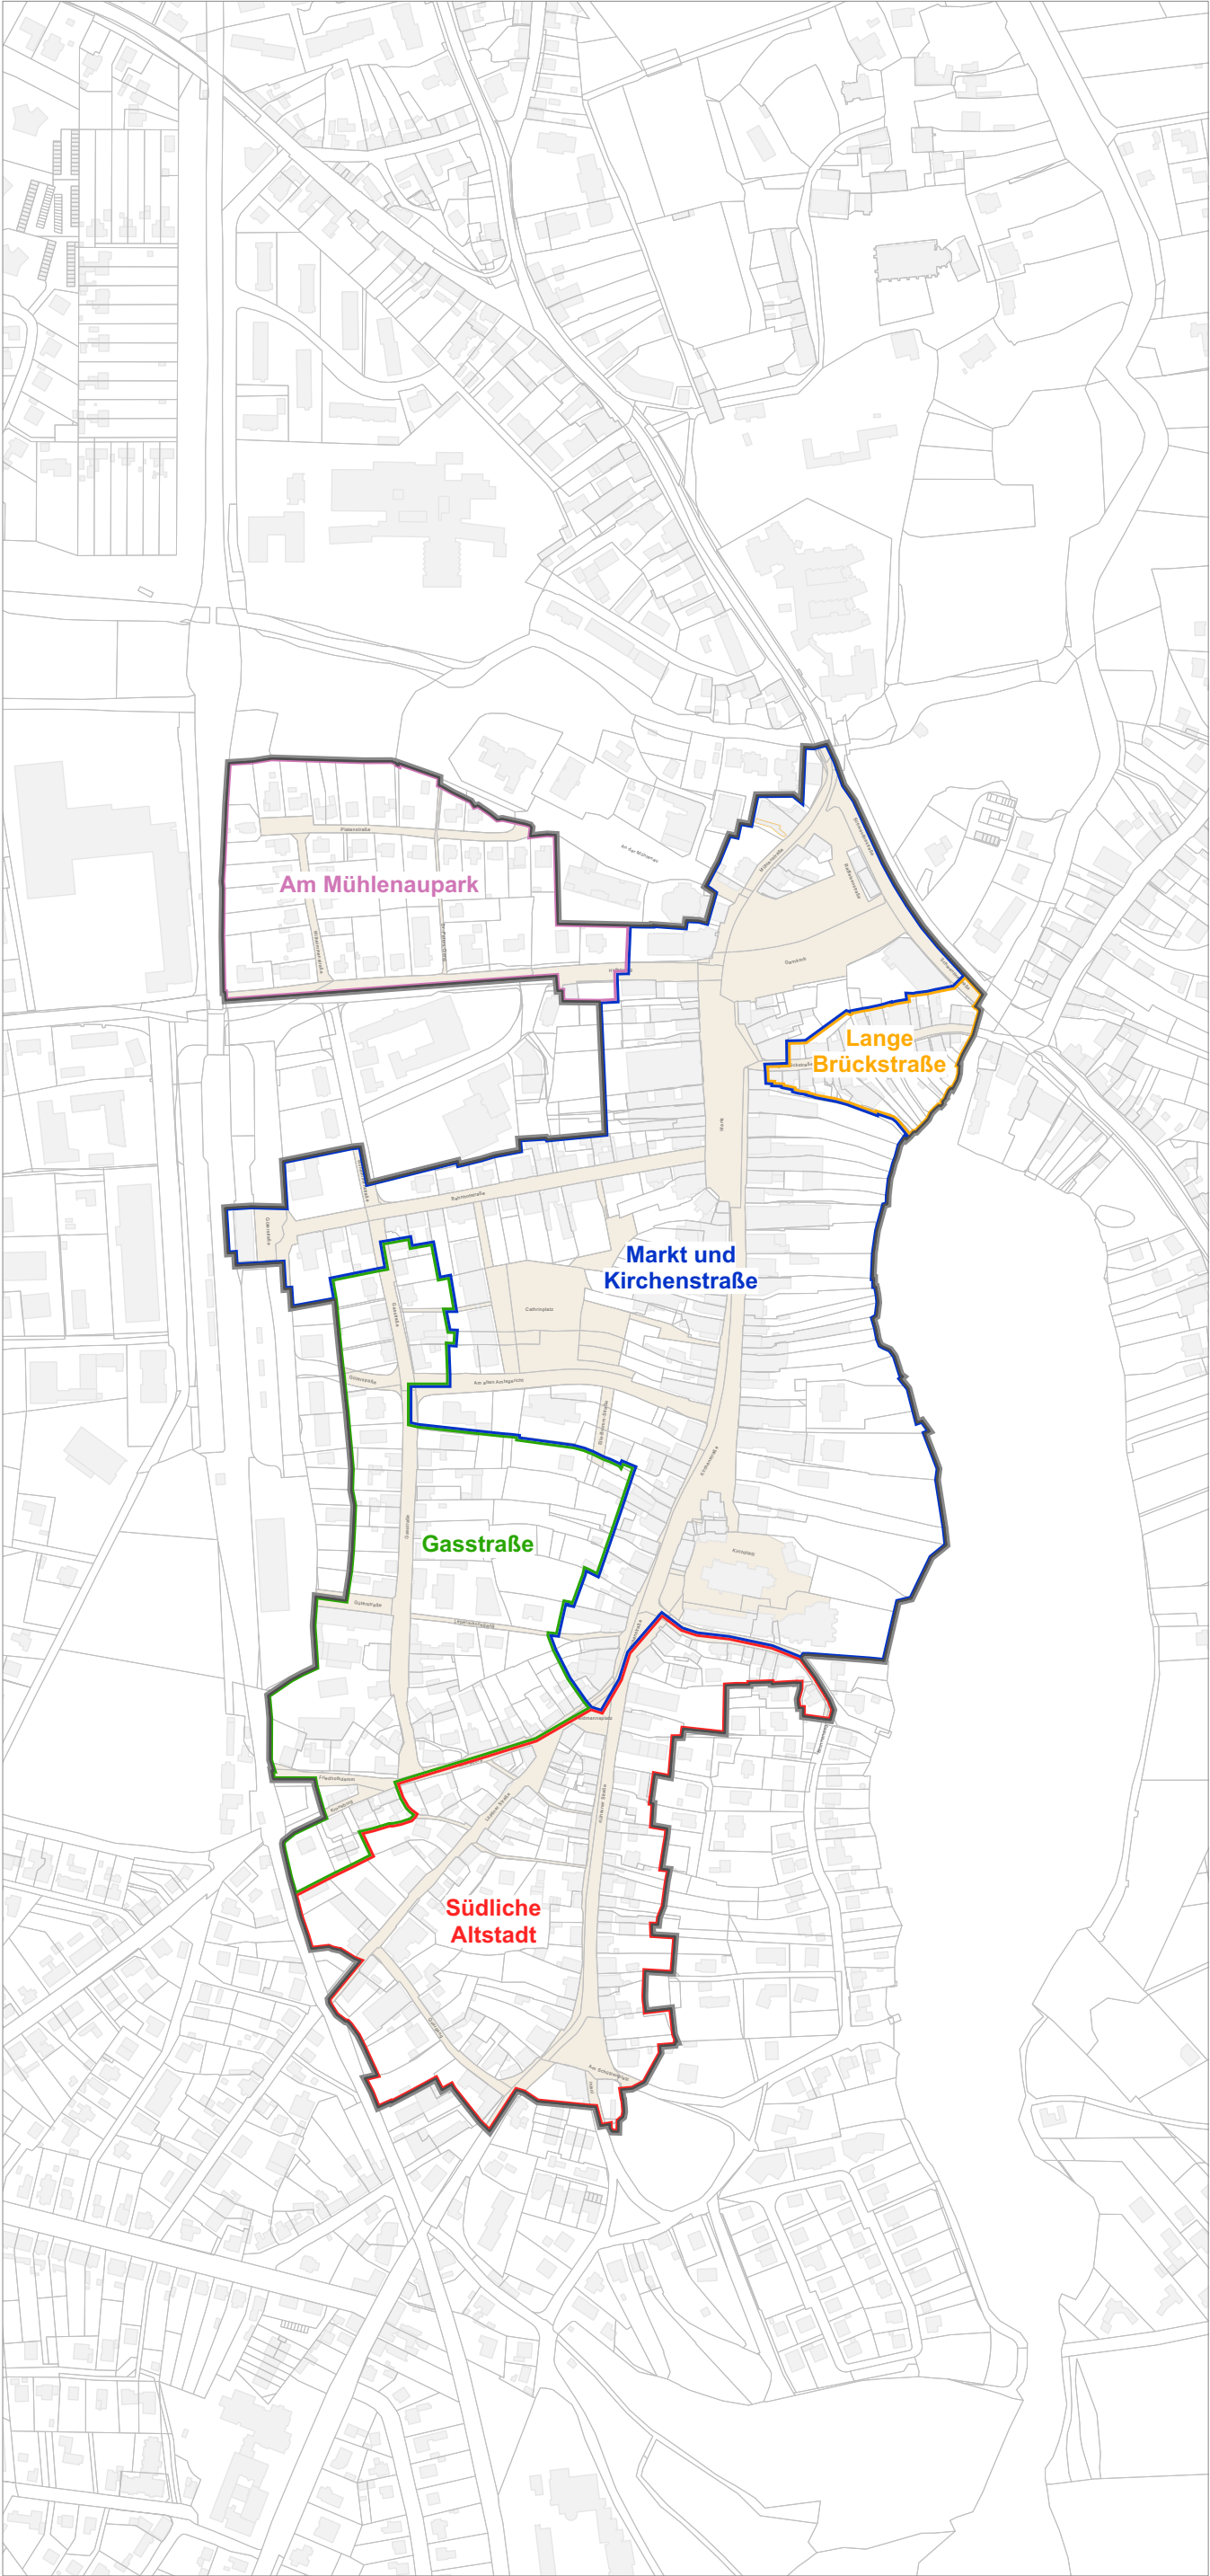


Stadt Preetz

Anlage 2

Untergliederung in Teilgebiete
Ortsgestaltungssatzung
Stadt Preetz

Legende

-  Geltungsbereich der Ortsgestaltungssatzung
-  Teilgebiet "Am Mühlenaupark"
-  Teilgebiet "Markt und Kirchenstraße"
-  Teilgebiet "Lange Brückstraße"
-  Teilgebiet "Gasstraße"
-  Teilgebiet "Südliche Altstadt"