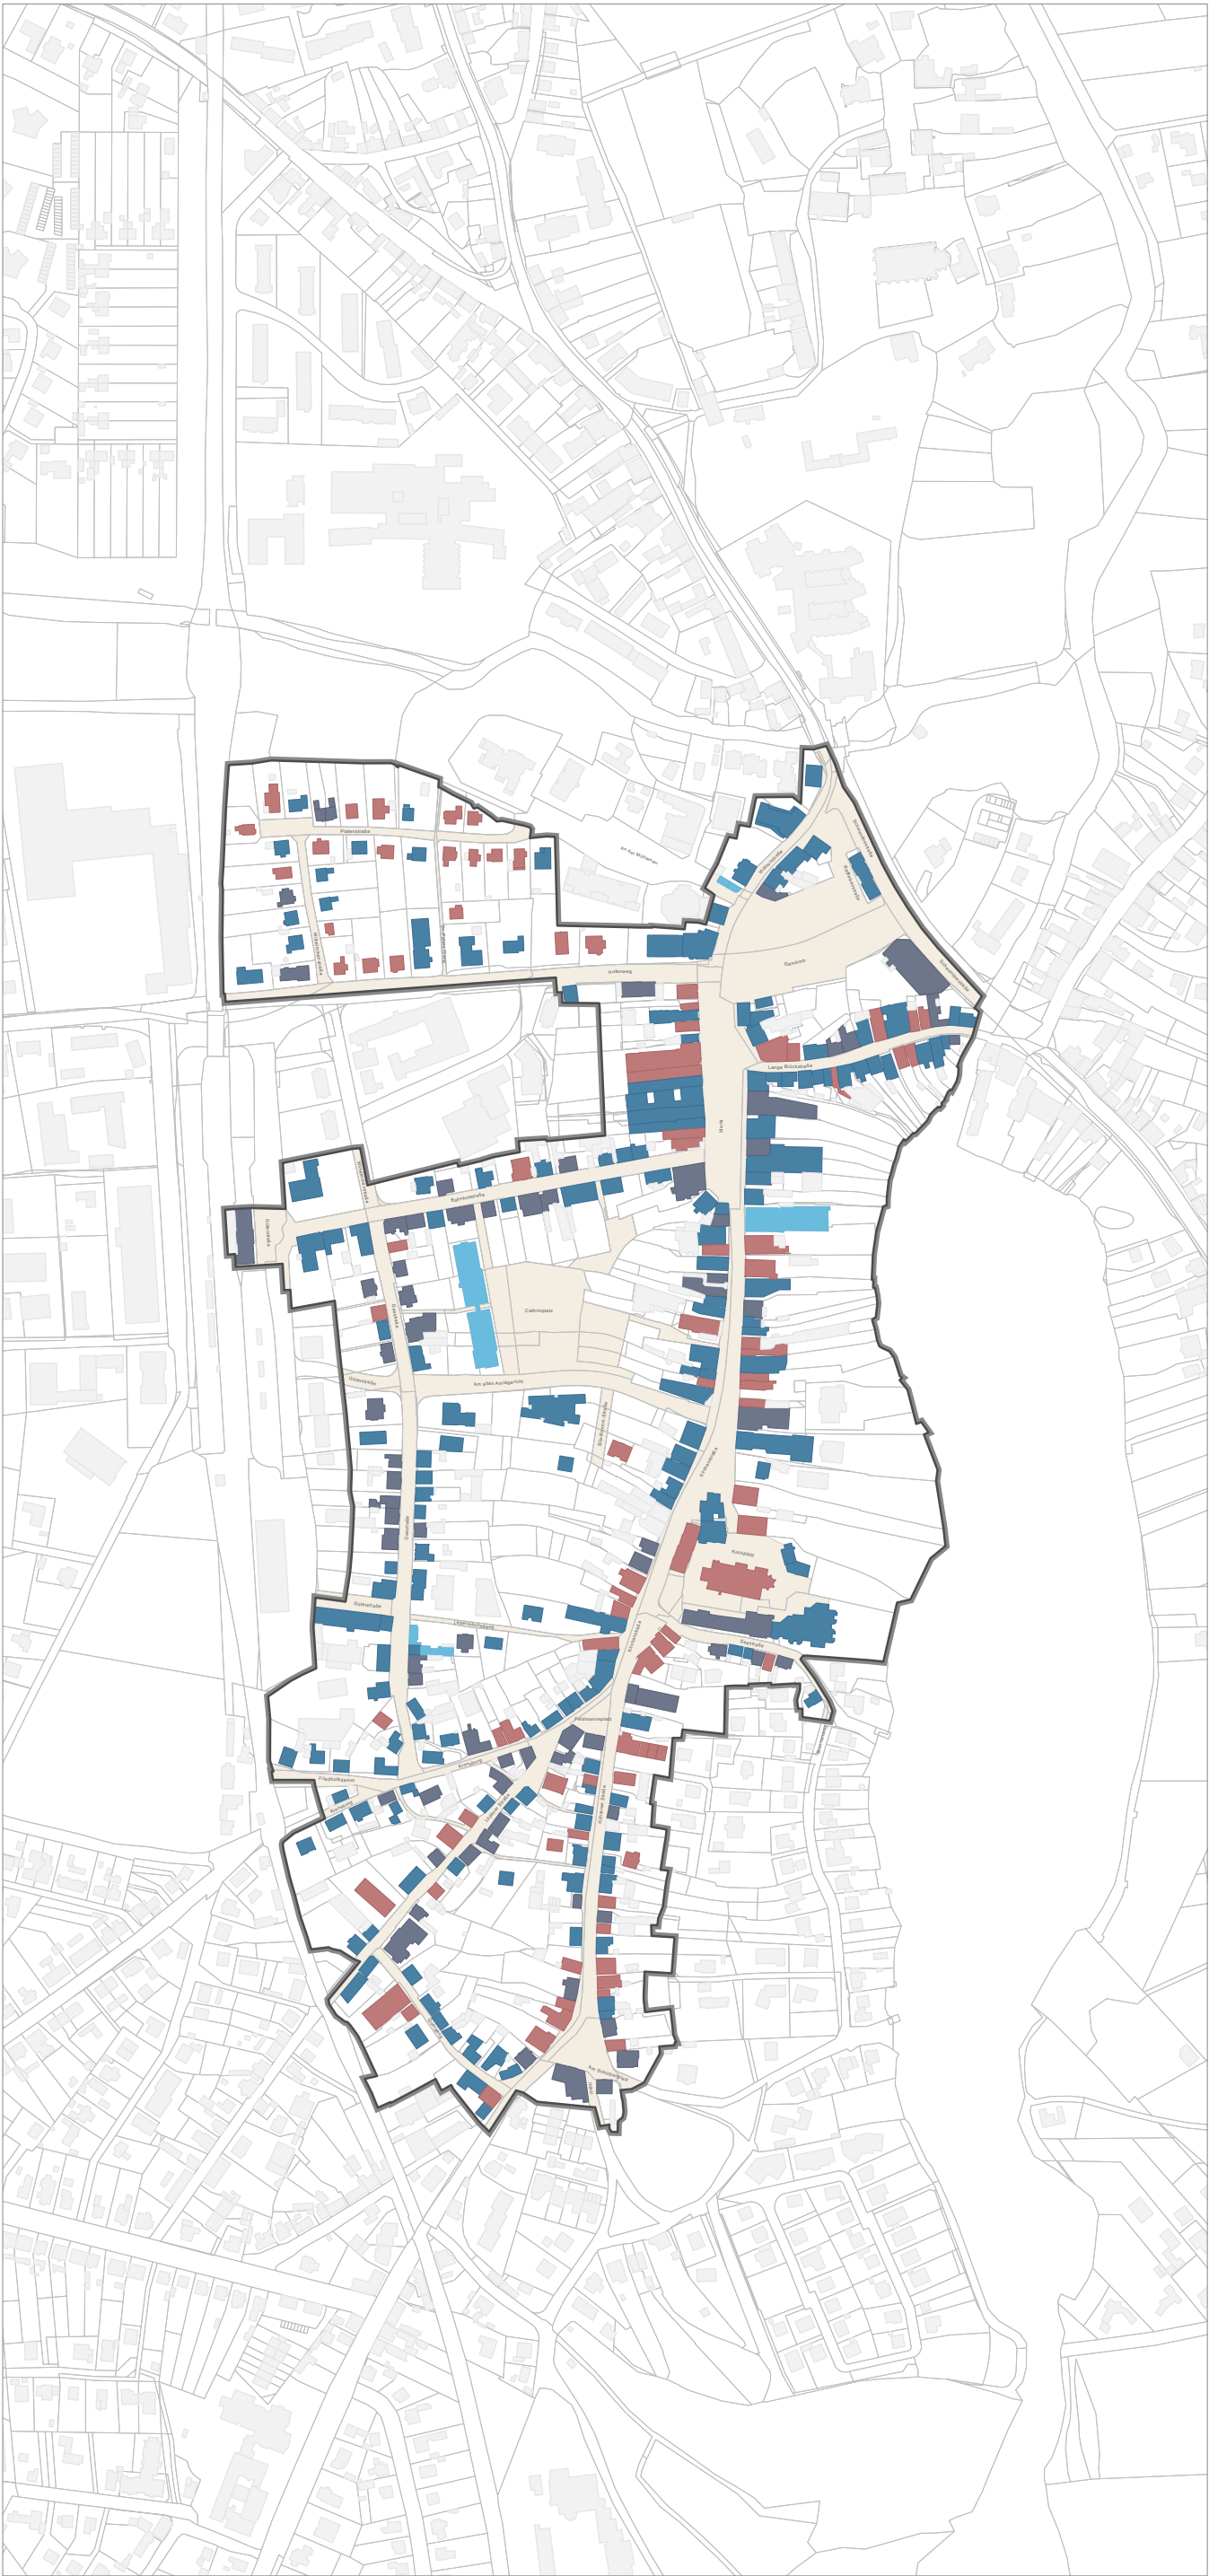


Stadt Preetz

Analyse Gebäudeausrichtung

Ortsgestaltungsatzung
Stadt Preetz

Legende

- Untersuchungsraum
- giebelständig
- traufständig
- traufständig mit Zwerrdach
- attikaständig
- Nebengebäude