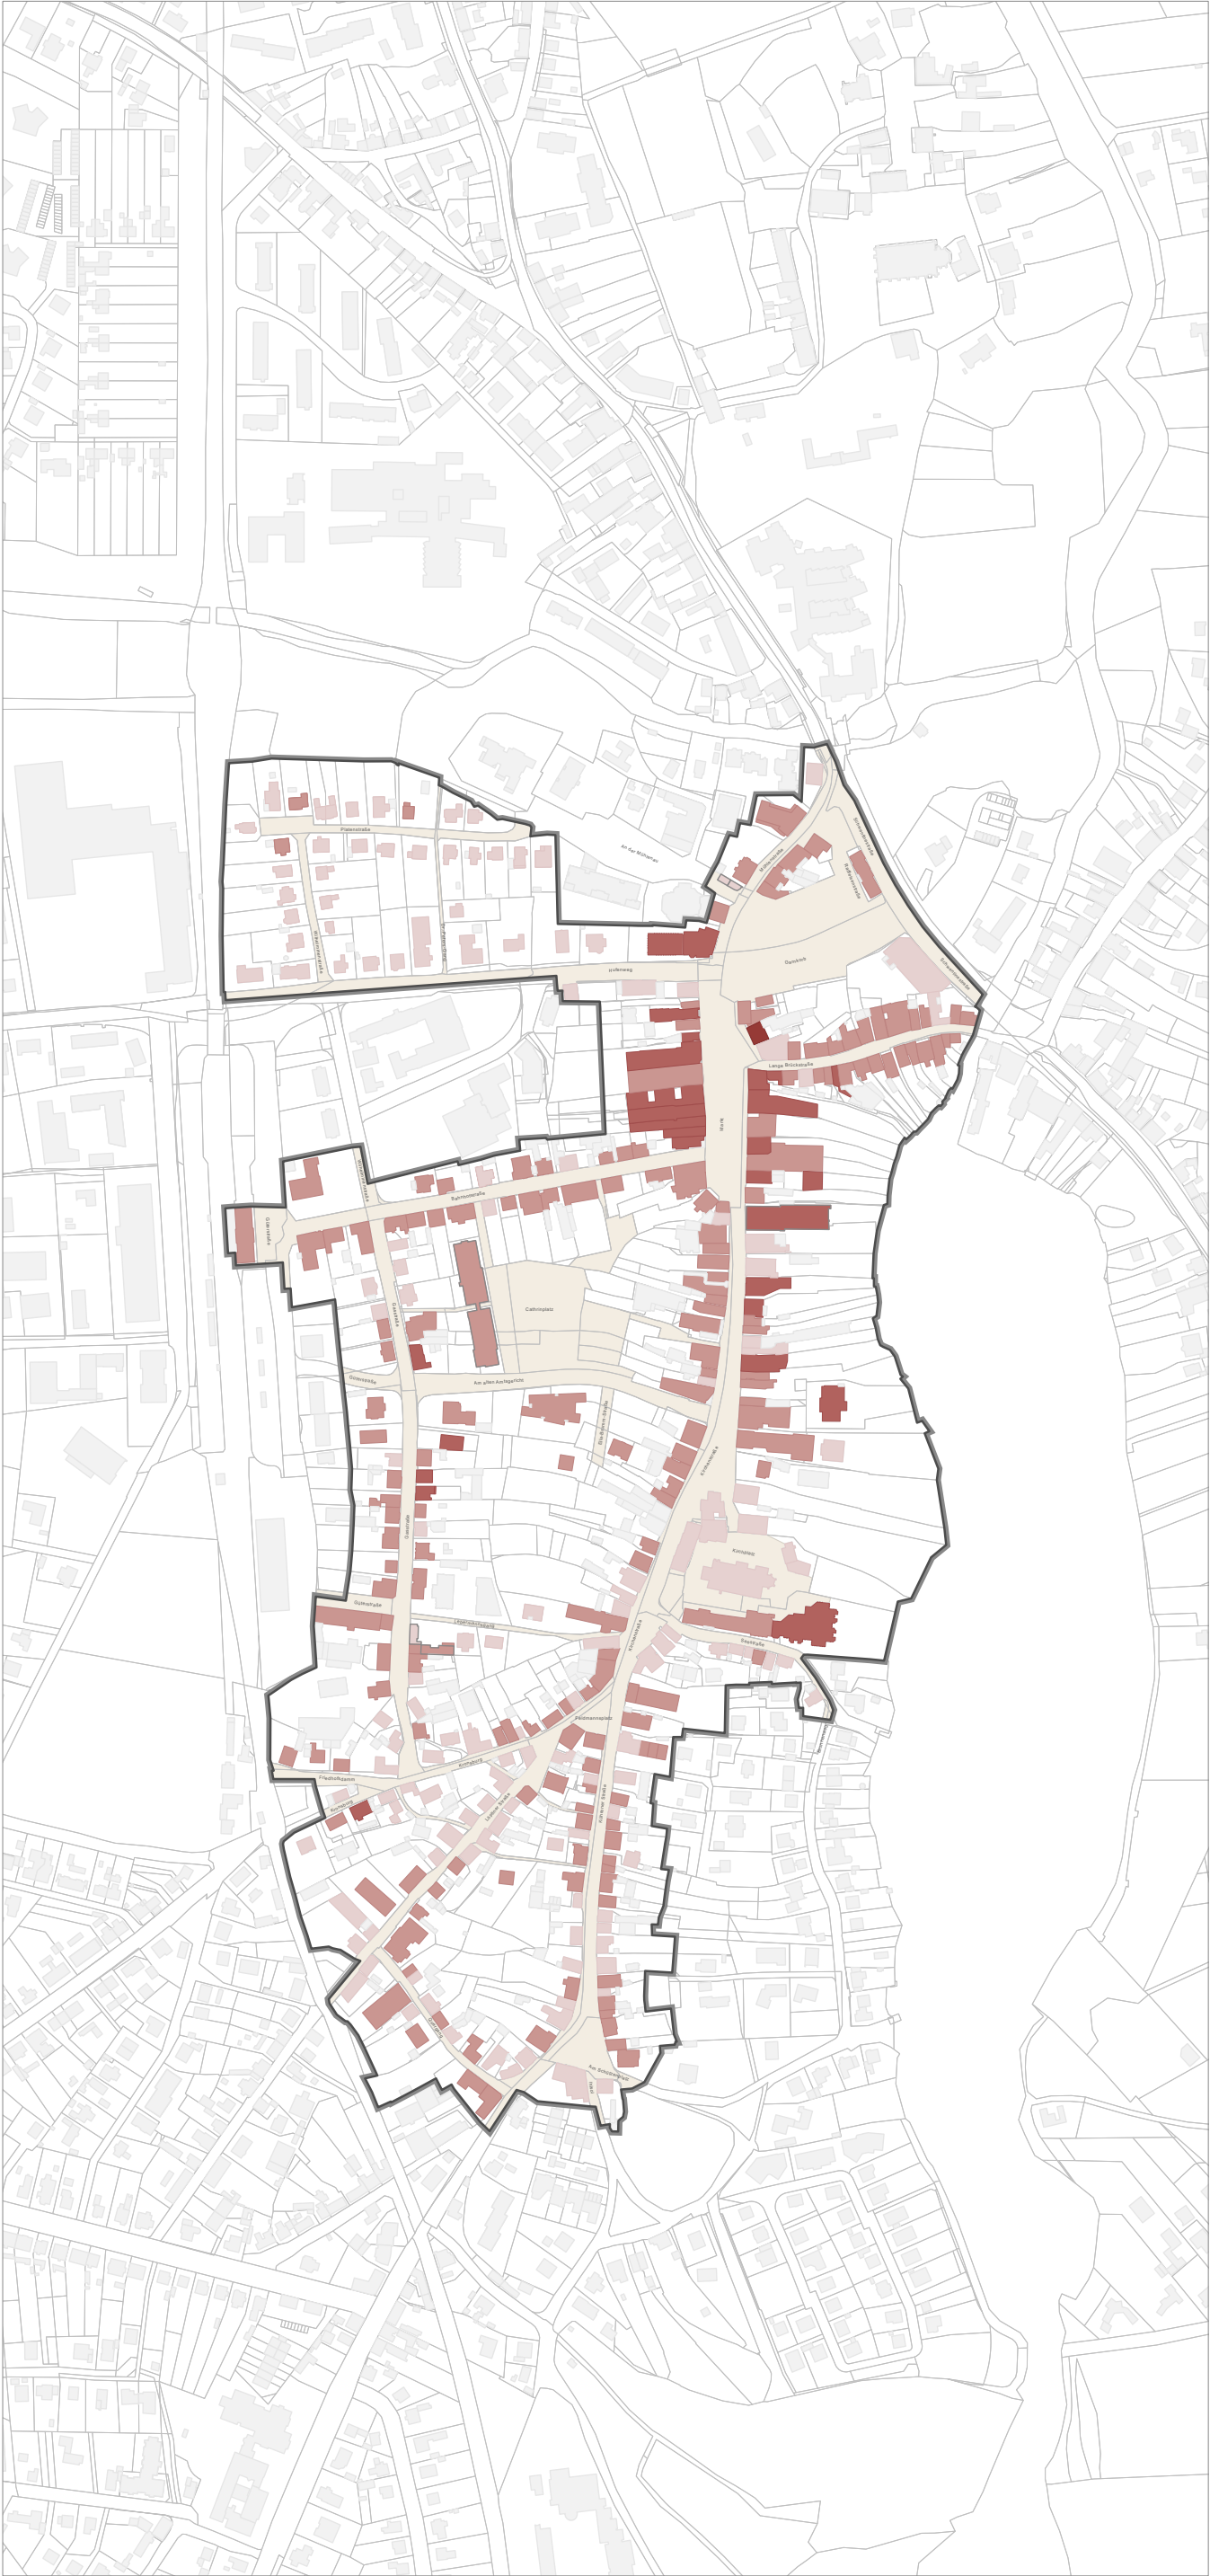


Stadt Preetz

Analyse Geschossigkeit

Ortsgestaltungsatzung
Stadt Preetz

Legende

- Untersuchungsraum
- I + Dach
- II + Dach
- III + Dach
- IV + Dach
- ohne zusätzliche Höhe durch
Schrägdach (Flachdach)
- Nebengebäude (z.B. Garagen,
Carports)