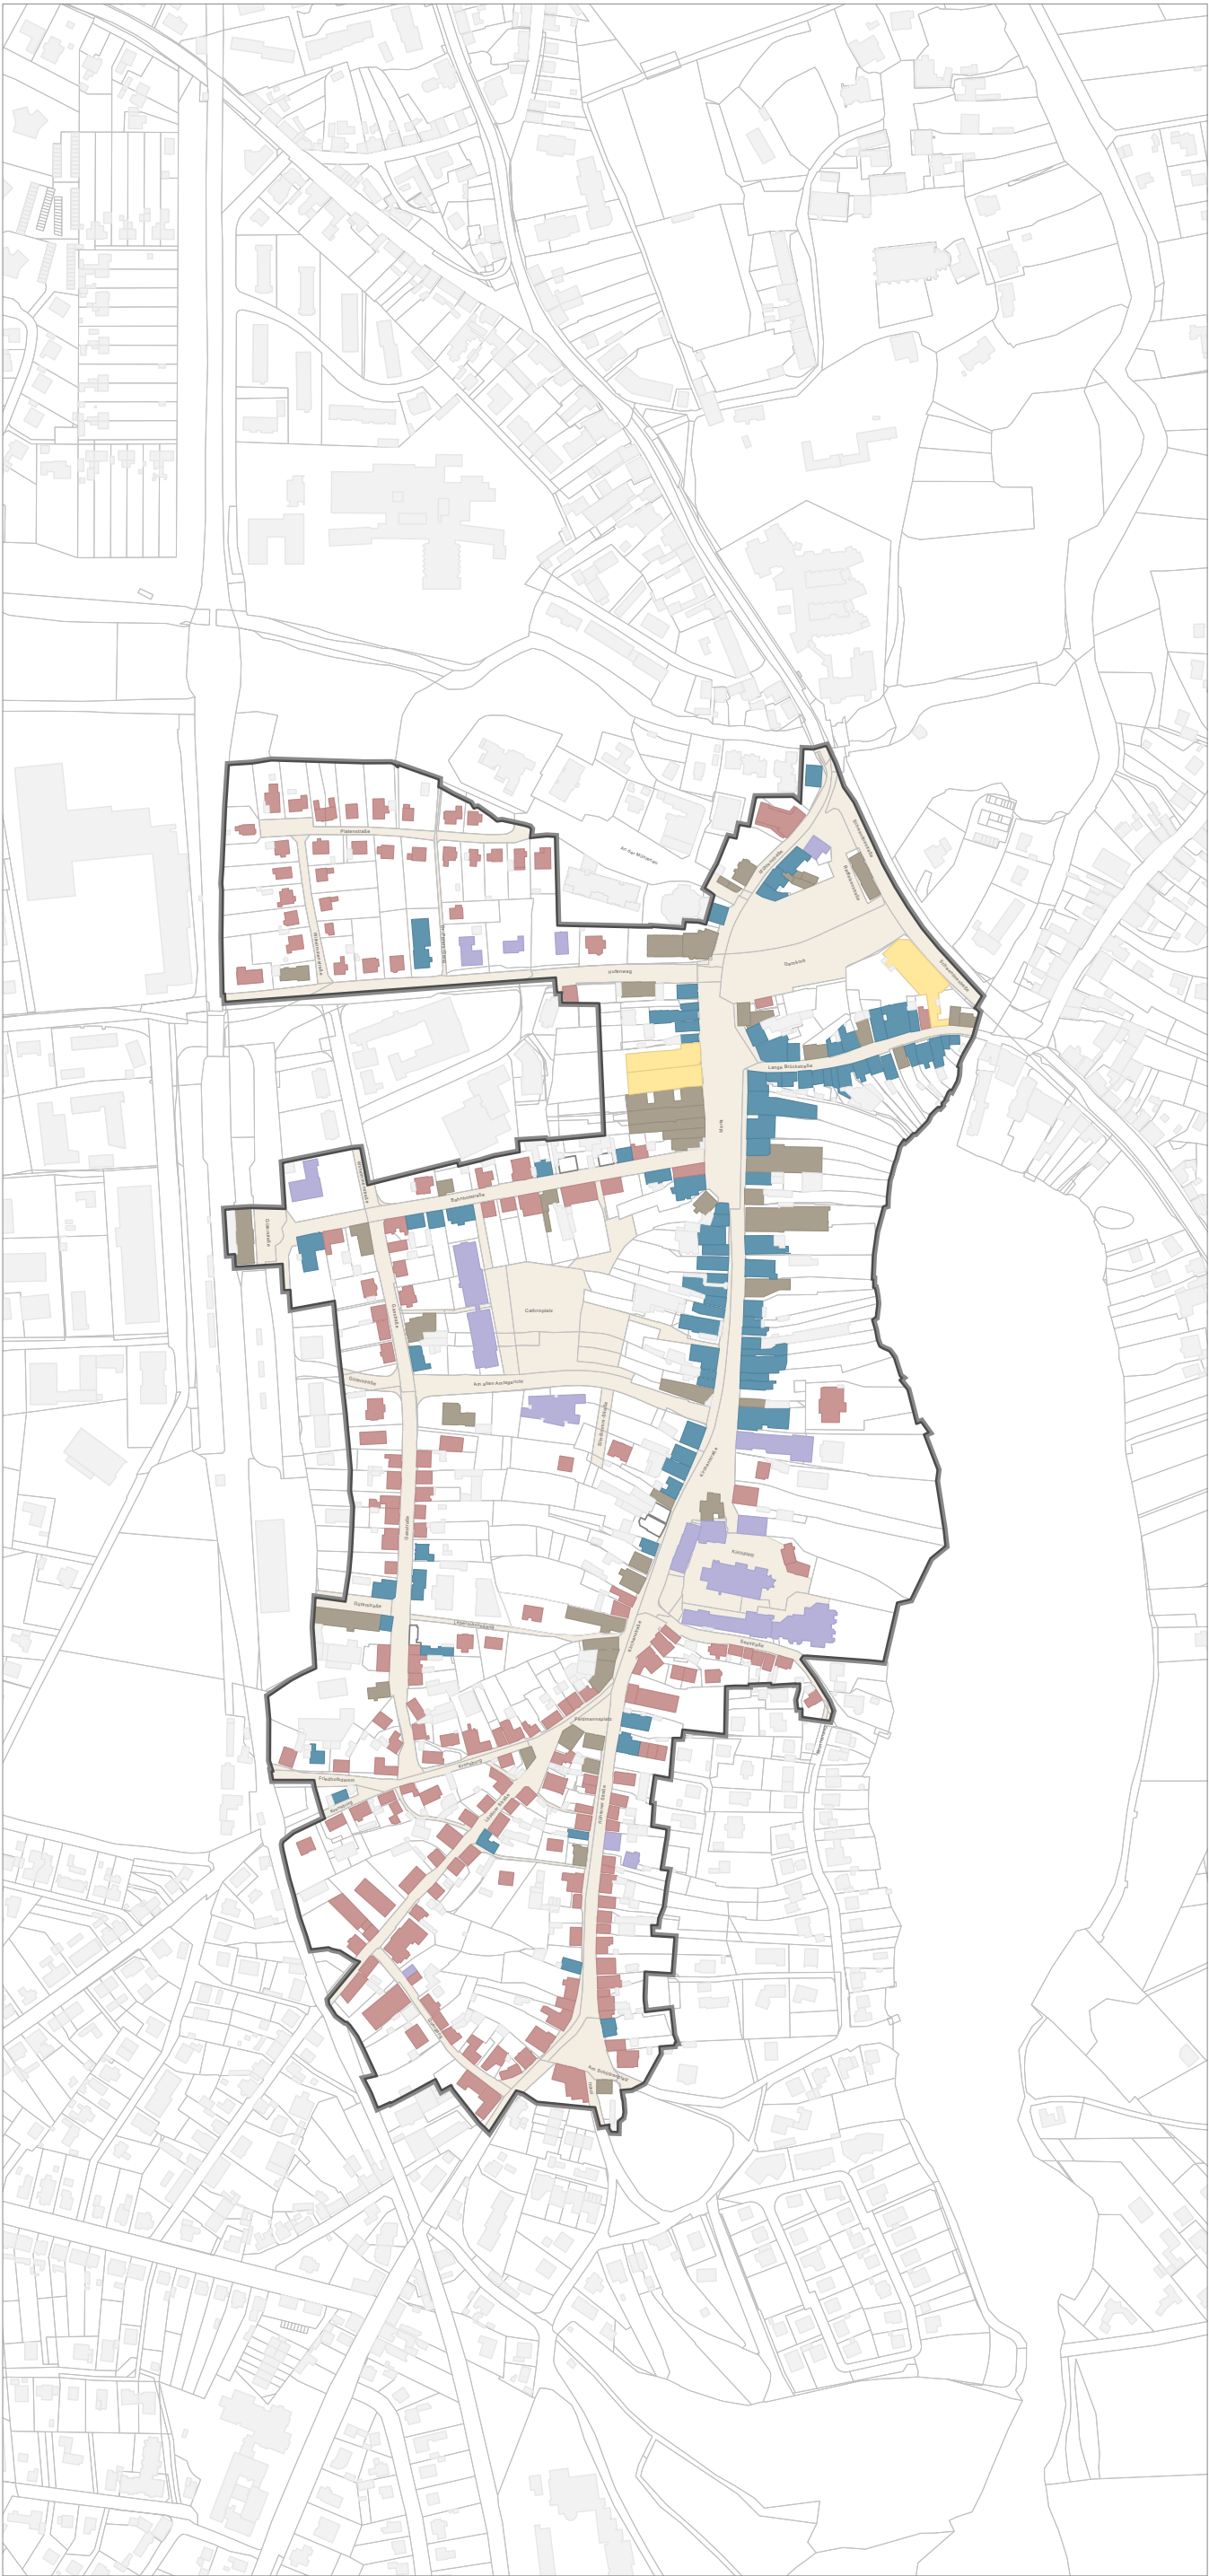


Stadt Preetz

Analyse Nutzung

Ortsgestaltungsatzung
Stadt Preetz

Legende

- Untersuchungsraum
- Wohnen
- Mischnutzung (mit Wohnen)
- Gewerbe
- Nahversorgung
- soziale / öffentliche Infrastruktur
- Leerstand / im Bau
- Nebengebäude (z. B. Garagen, Carports)