


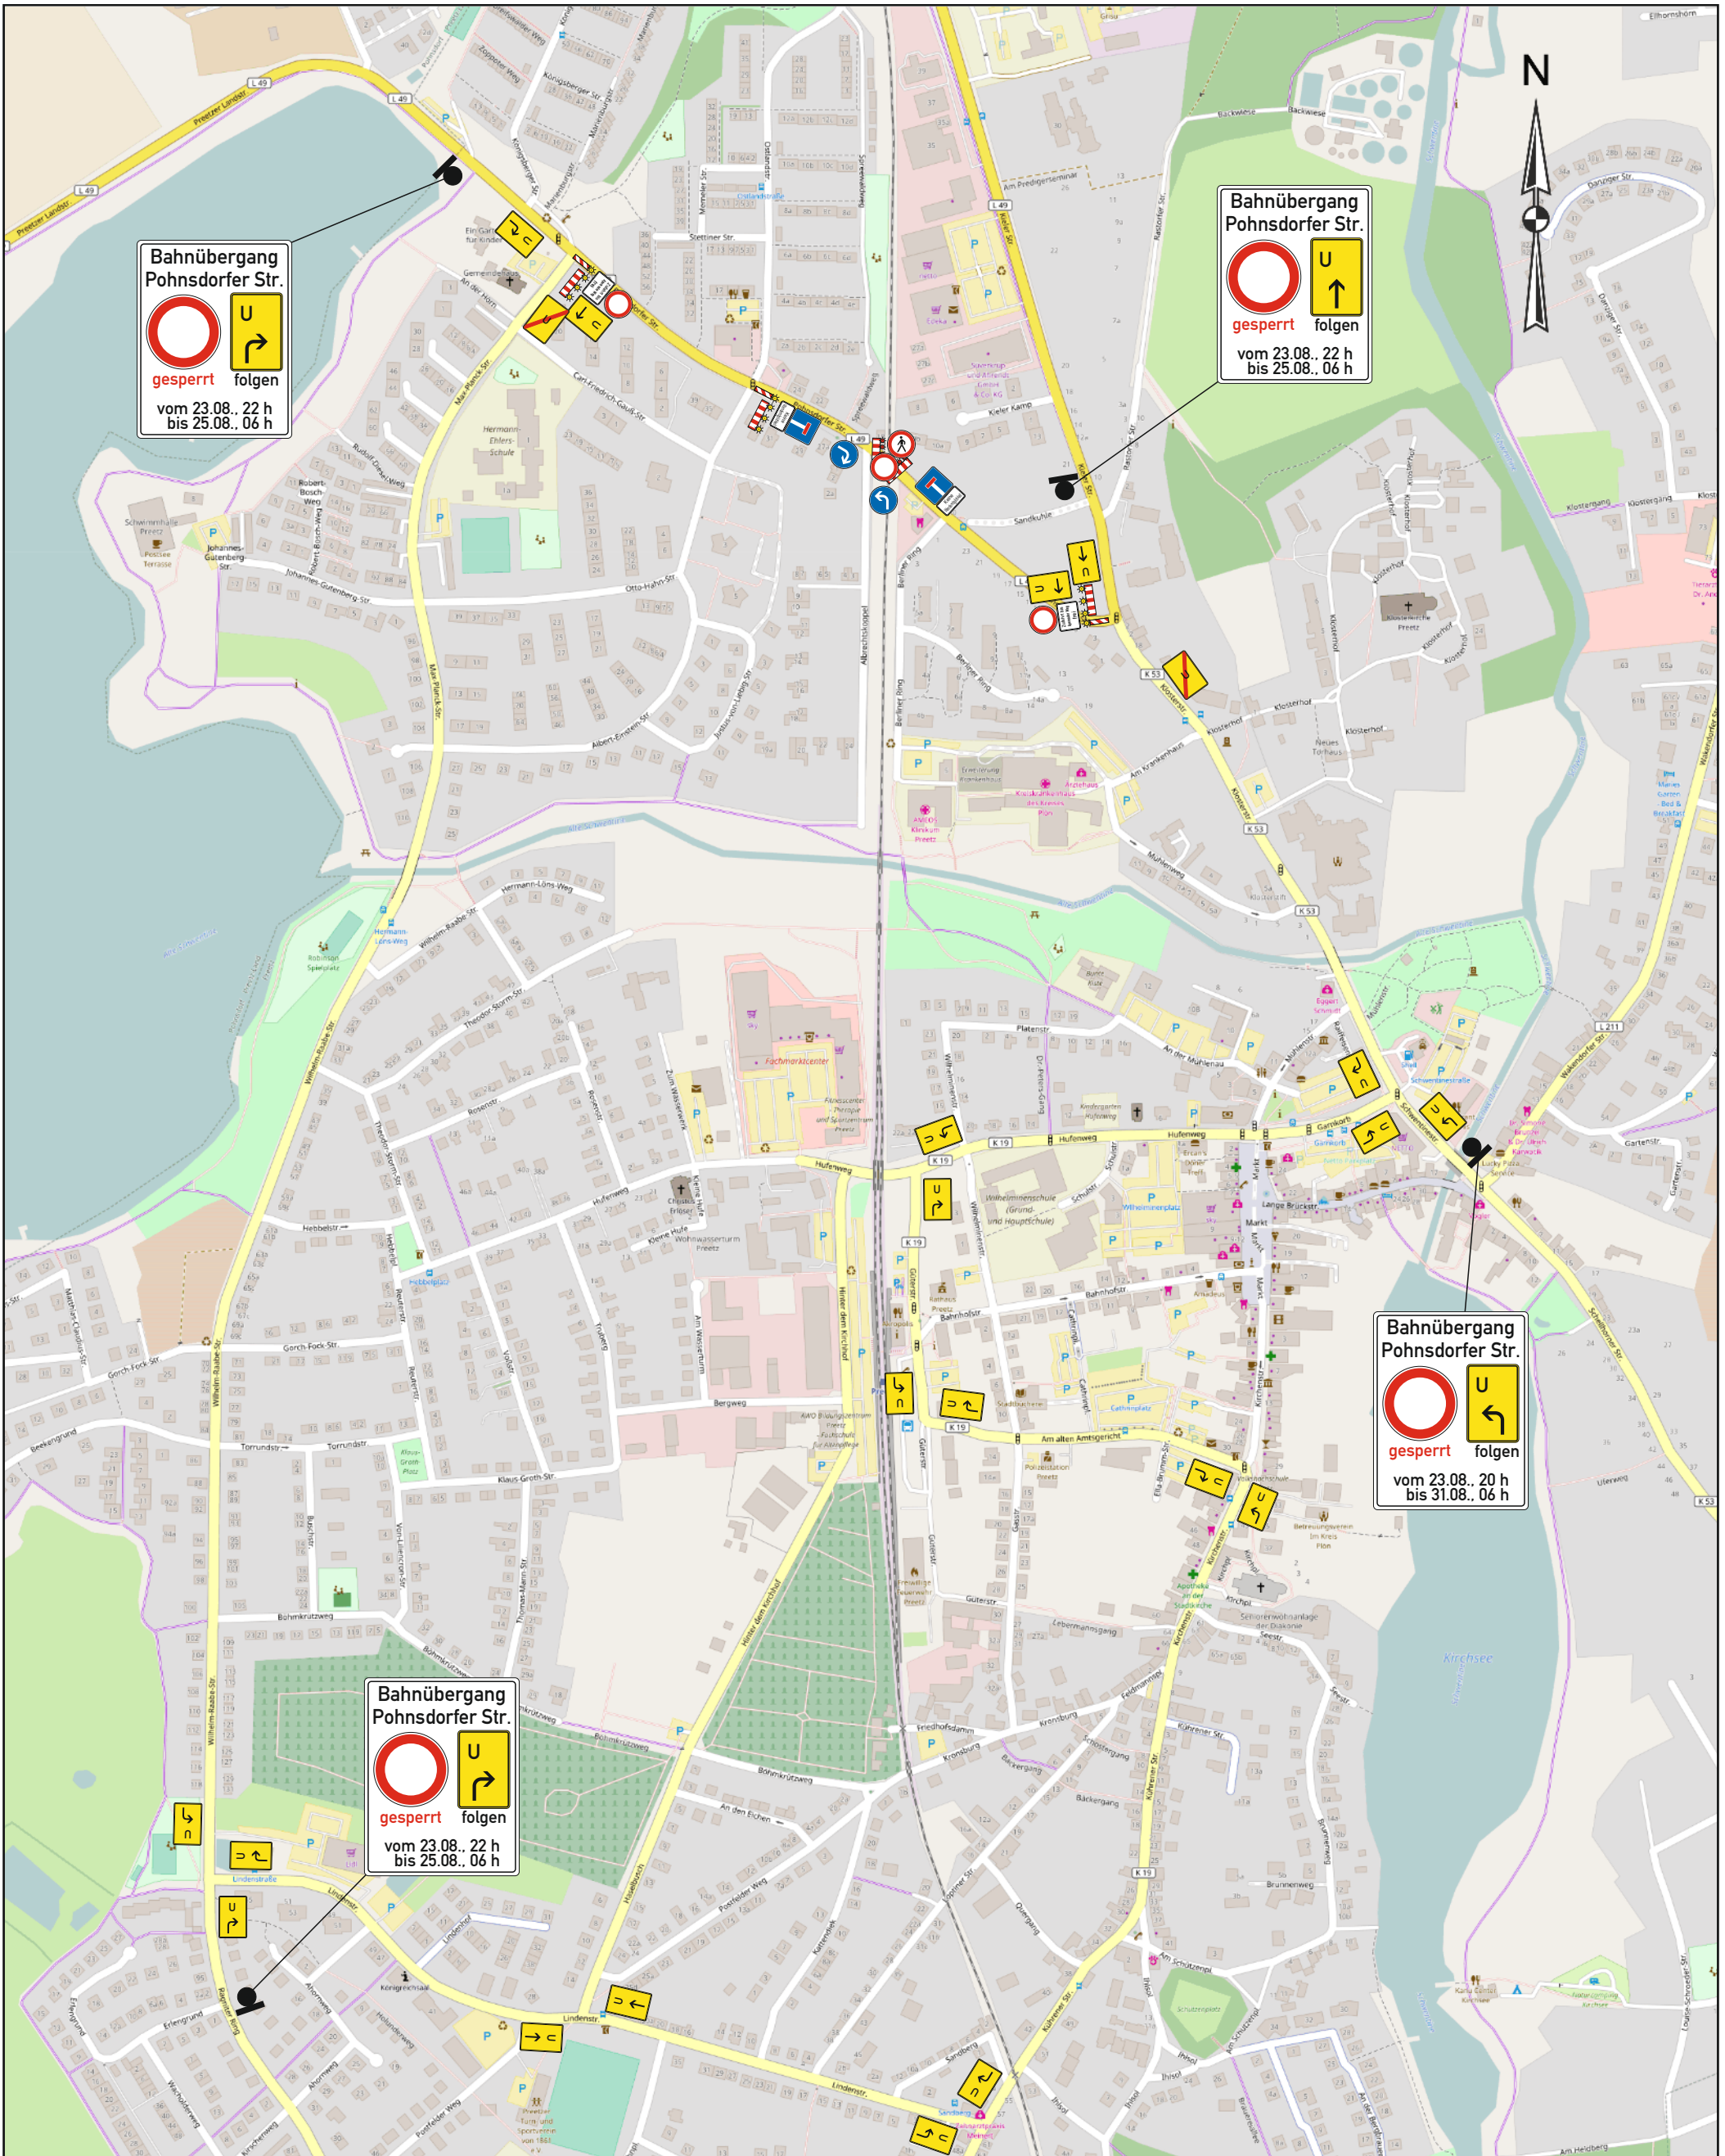

Projekt		Bahnübergang Pohnsdorfer Straße, Preetz	
Regelplan	analog B I/15 mit Umleitung	Maßstab	k. A.
Zeitraum vom:	23.08.2026, 20:00 Uhr	Blatt-Nr.	-
Zeitraum bis:	25.08.2026, 06:00 Uhr	Datum	13.05.2019/ 26.07.2023 04.07.2026
Auftraggeber	DB Infra Go AG	Name	B. Jungjohann
Auftragnehmer	SPITZKE SE * NL Kaltenkirchen Rudolf-Diesel-Str. 10, 24568 Kaltenkirchen	Strecke	1023 km 14,519
		Datei	Ritterstr., Papenstr. alt.cdr

**MBV oHG**
Baustellen- u. Verkehrsabsicherung
Rostock - Hamburg
Rubbertstr.32 - 21109 Hamburg
Tel.: 040 / 756 60 991
Fax: 040 / 756 60 993
e-mail: mail@mbvohg.de

Fachbetrieb und Mitglied im
Verein für Verkehrstechnik
und Verkehrssicherung e.V. 