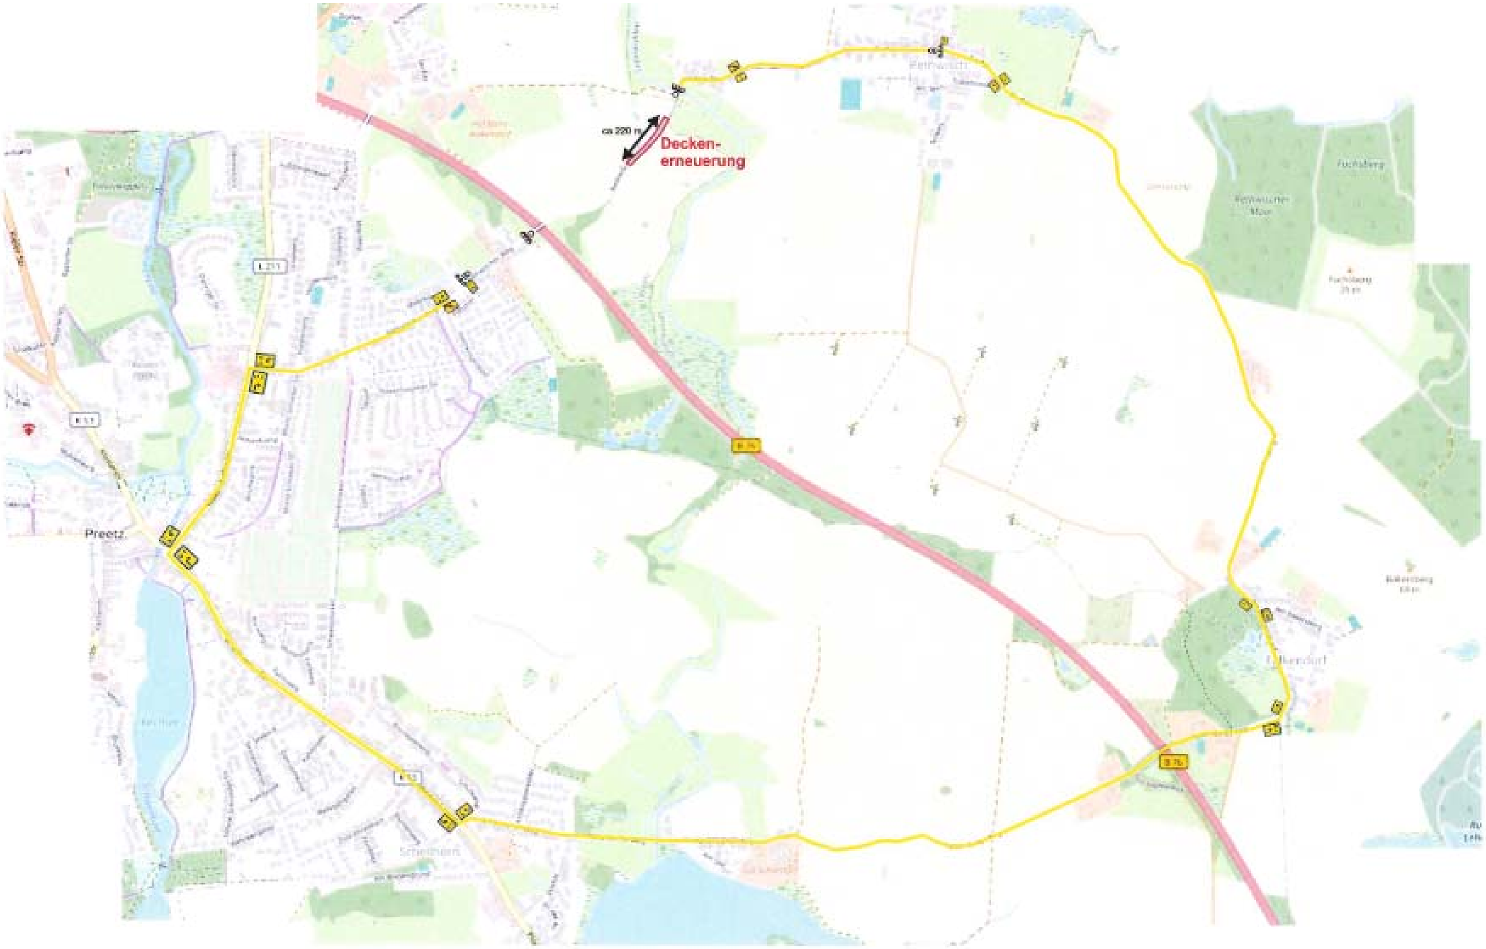

Umleitung

Deckensanierung

03			
02			
01			
Index	Datum	Name	Änderung

Zeppelin Rental GmbH
Baustellen- und Verkehrssicherung
Edisonstraße 20a 24145 Kiel

ZEPPELIN

Projekt: [illegible]

Bauherr: [illegible]

Auftraggeber: [illegible]

Index: 00

Maßstab:	ohne	Baubeginn:	05.10.2026
Blattgröße:	832x325 mm	Bauende:	07.10.2026
Planzeichner:	[illegible]	Projektnr.:	BS 369571
Bauleiter:	[illegible]	Datum:	24.09.2026