

Auszug aus der Liegenschaftskarte


Maßstab 1:2000 *verkleinert*

Stadt : Preetz
Gemarkung : Wakendorf
Flur : 3
Flurstück : 2/9

Preetz, 04.05.2009

Stadt Preetz
Der Bürgermeister

Datengrundlage ALK 2007
Herausgeber: Vermessungs-
und Katasterverwaltung S-H

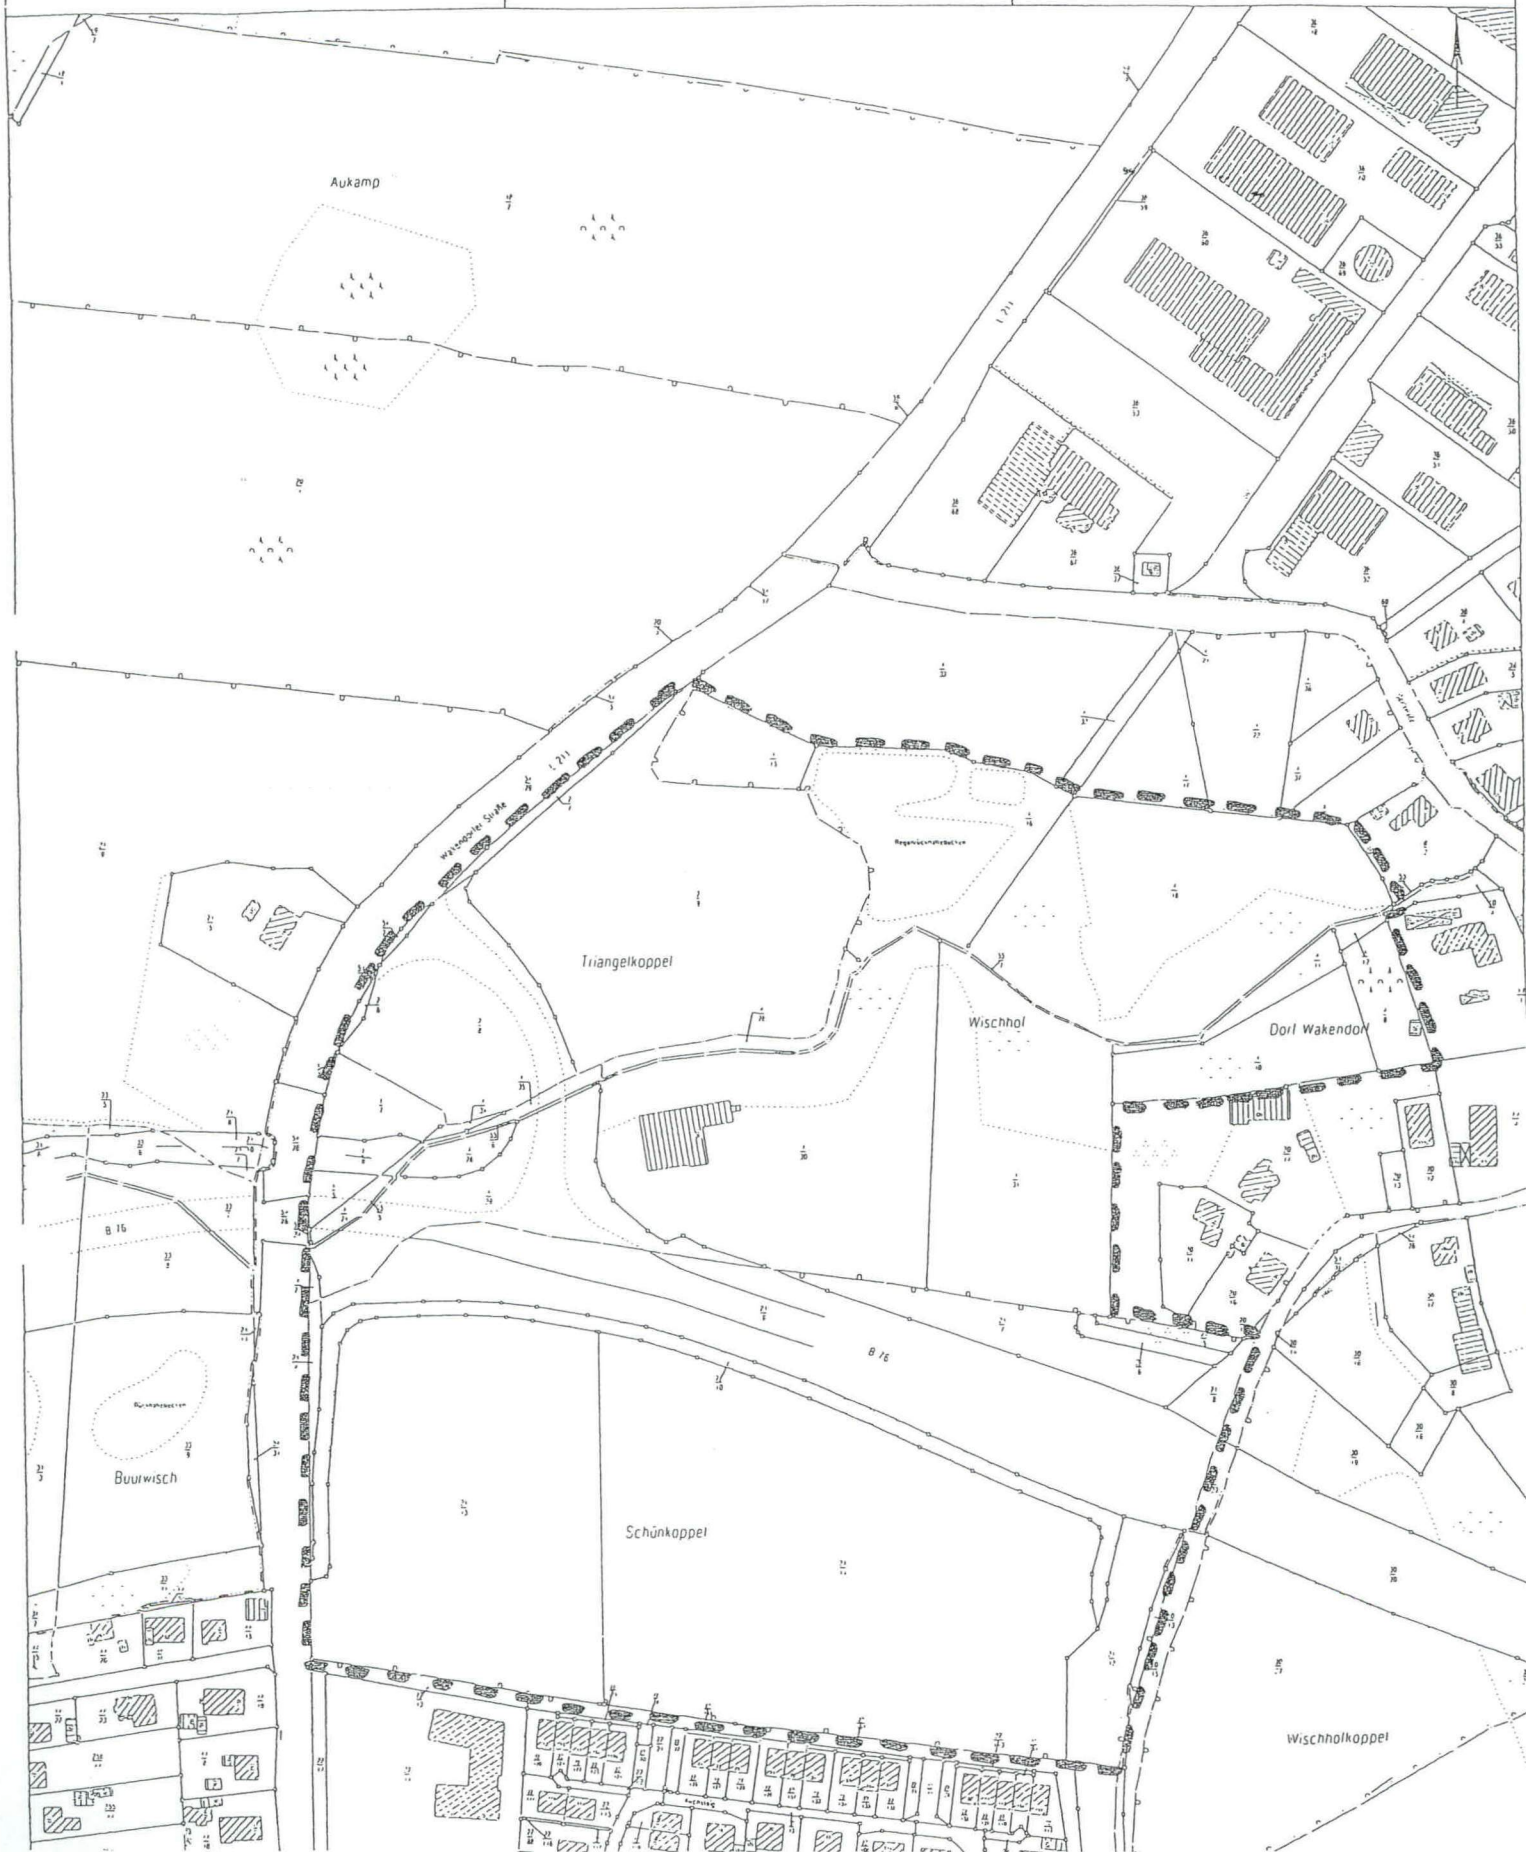

Geltungsbereich Aufhebung B-Plan Nr. 22, Teilgebiet 2.