

# Auszug aus der Liegenschaftskarte

Maßstab 1: 5000

Gemarkung : Preetz


Flur : 16

Flurstück : 18/10

Preetz, 09.09.2011

Stadt Preetz  
Der Bürgermeister

Datengrundlage ALK 2011  
Herausgeber: Vermessungs-  
und Katasterverwaltung S-H

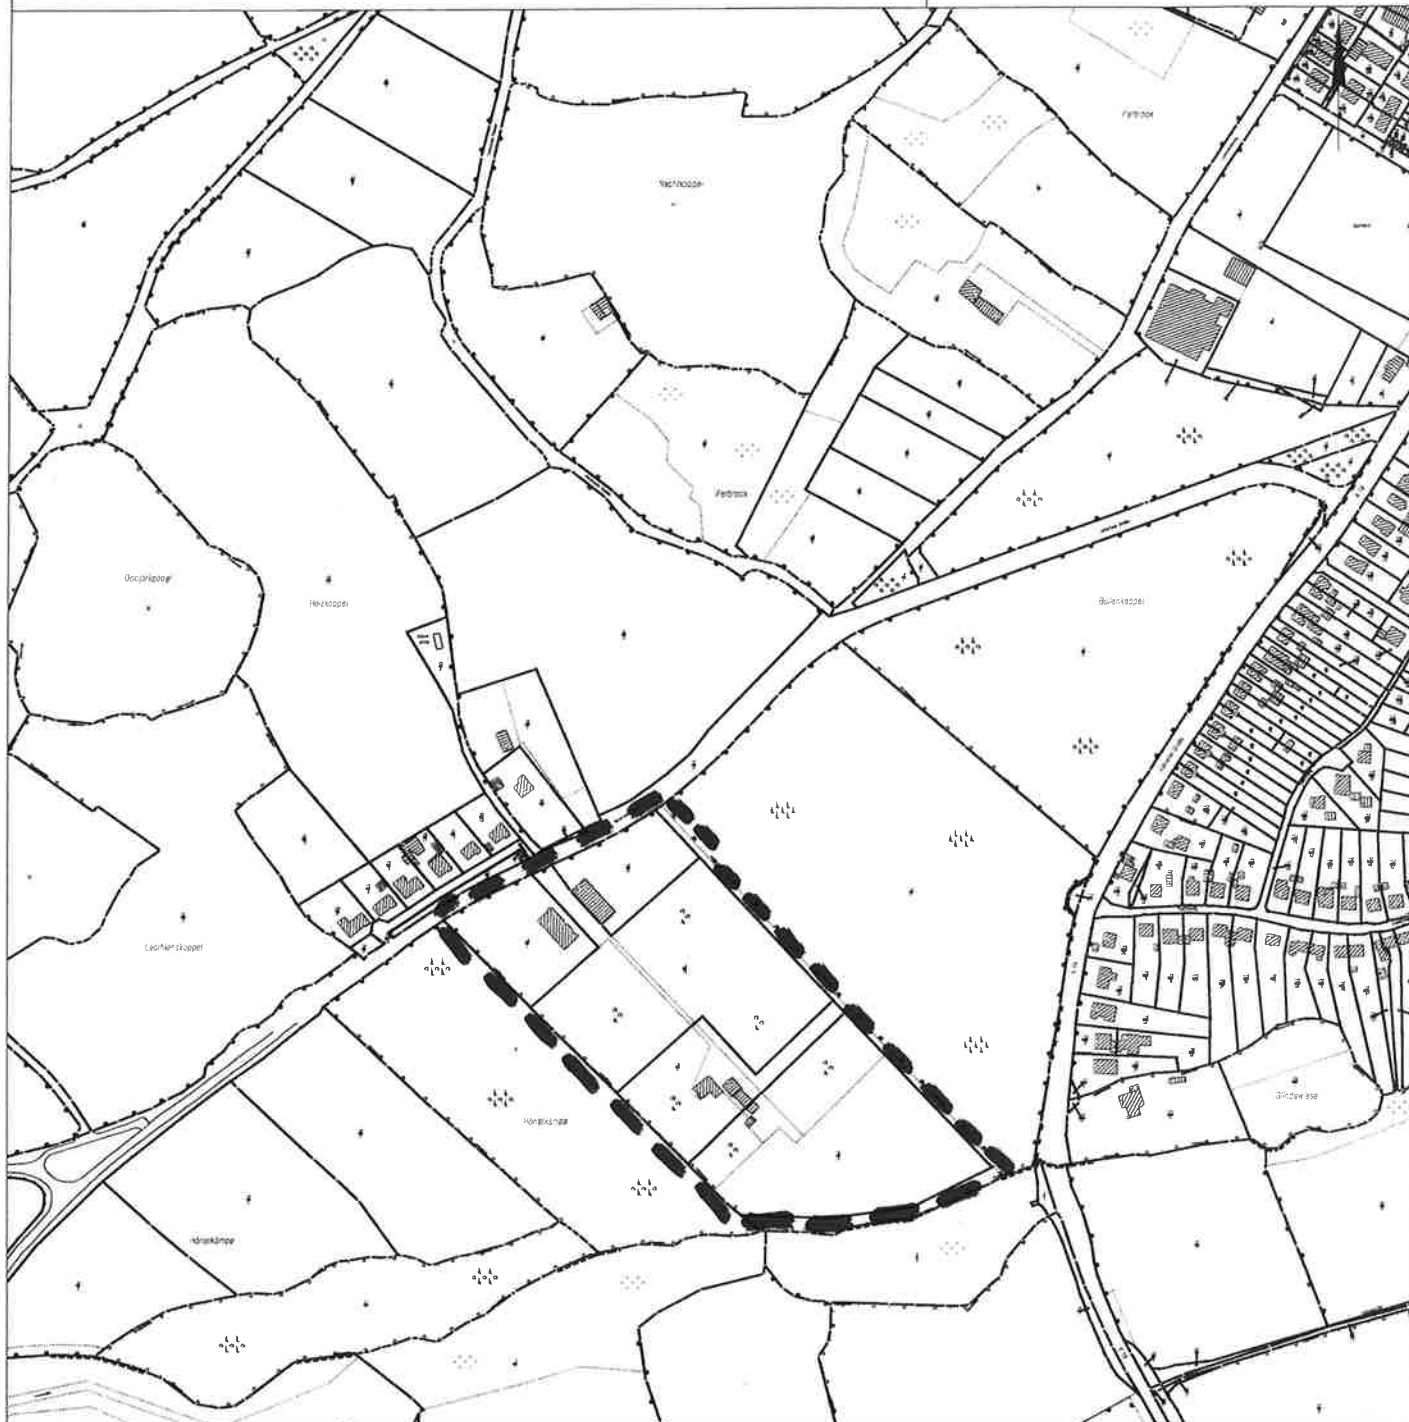

Geltungsbereich des Bebauungsplanes Nr. 93