

Auszug aus der Liegenschaftskarte

Maßstab 1: 2000

Stadt Preetz
Der Bürgermeister


Gemarkung : Preetz

Flur : 16

Flurstück : 18/5

Preetz, 12.09.2011

Datengrundlage ALK 2011
Herausgeber: Vermessungs-
und Katasterverwaltung S-H

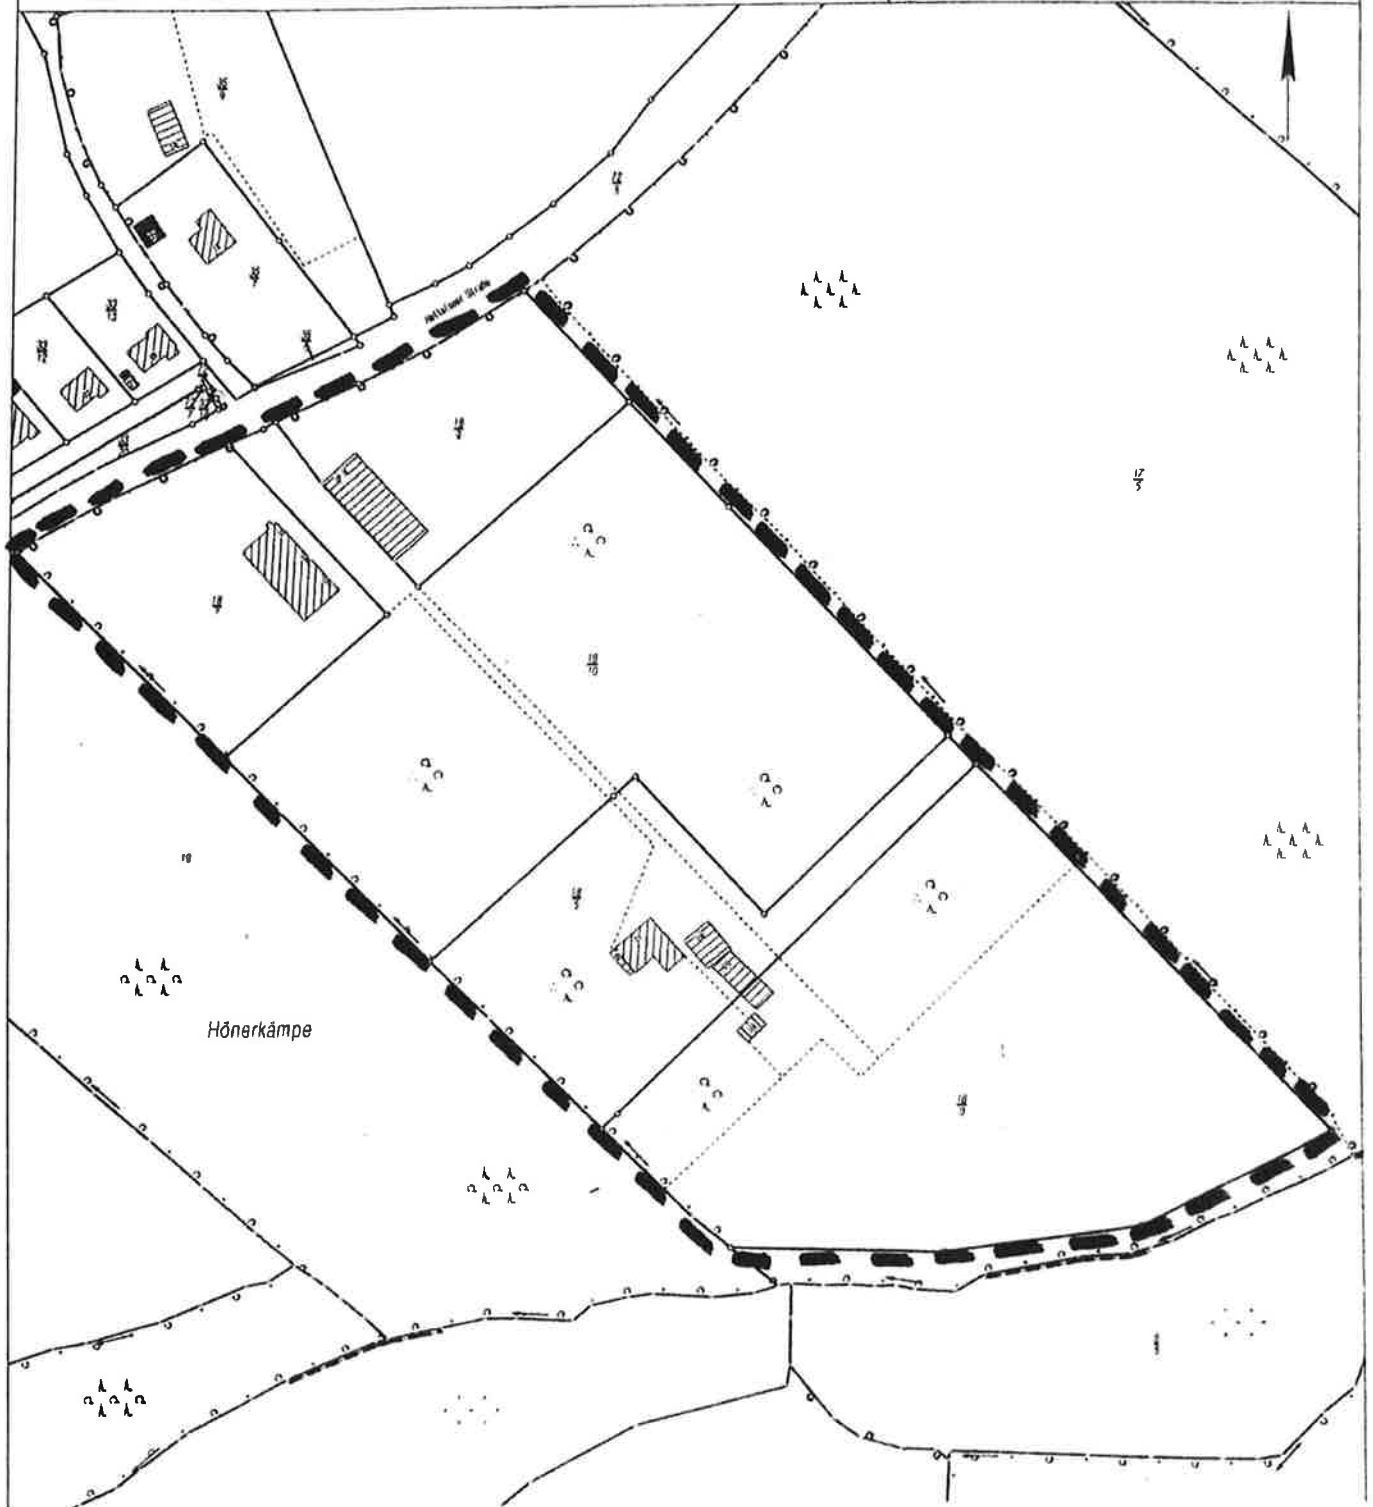

Geltungsbereich des Bebauungsplanes Nr. 93