

# Auszug aus der Liegenschaftskarte

Maßstab 1: 2000

Stadt Preetz  
Der Bürgermeister


Gemarkung : Preetz-Kloster

Flur. : 9

Flurstück : 172/70

Preetz, 29.04.2010

Datengrundlage ALK 2009  
Herausgeber: Vermessungs-  
und Katasterverwaltung S-H

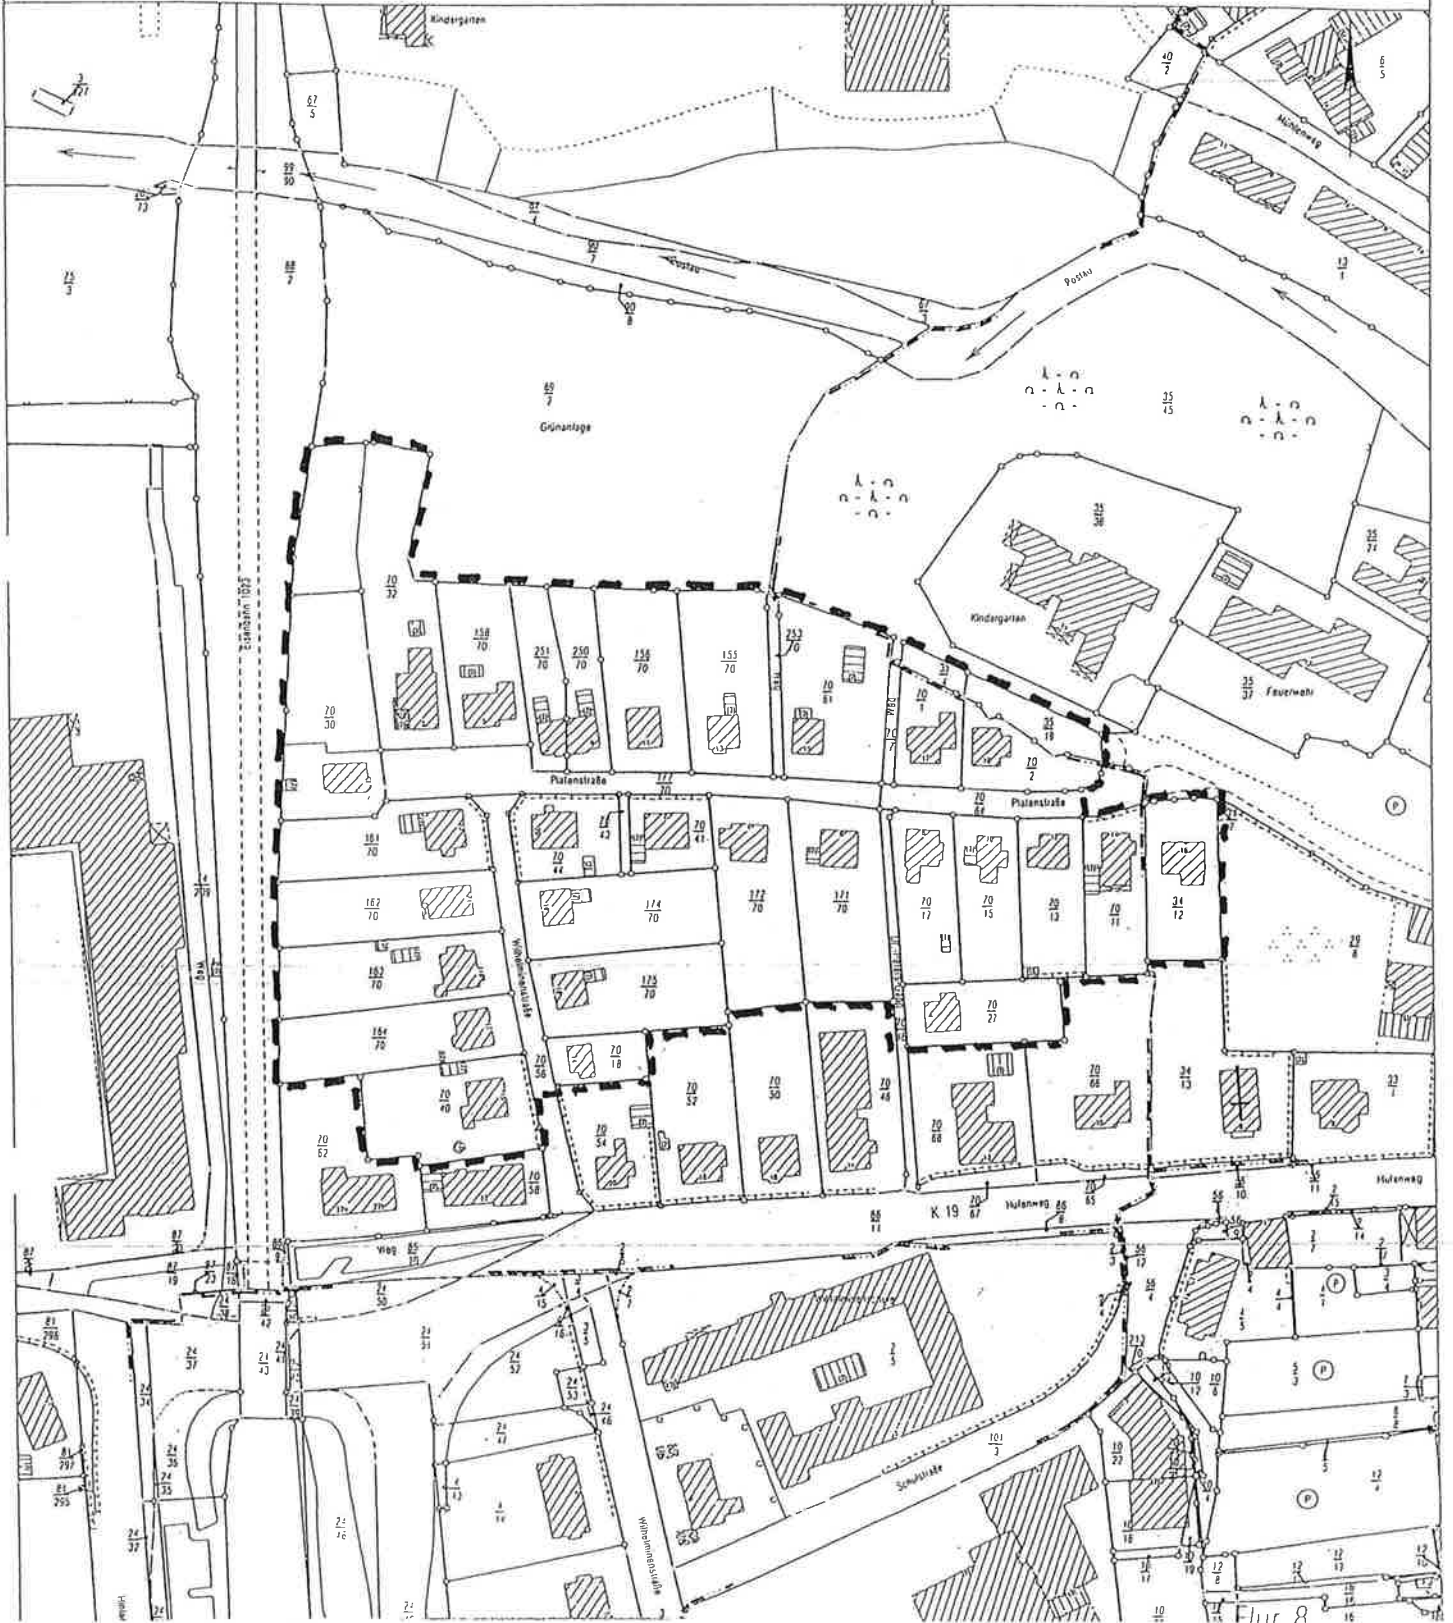

Geltungsbereich der Veränderungssperre zum  
Bebauungsplan Nr. 87