

# Auszug aus der Liegenschaftskarte

Maßstab 1: 1500

Gemarkung : Preetz


Flur : 10

Flurstück : 7/1

Preetz, 16.06.2008

Stadt Preetz  
Der Bürgermeister

Datengrundlage ALK 2007  
Herausgeber: Vermessungs-  
und Katasterverwaltung S-H

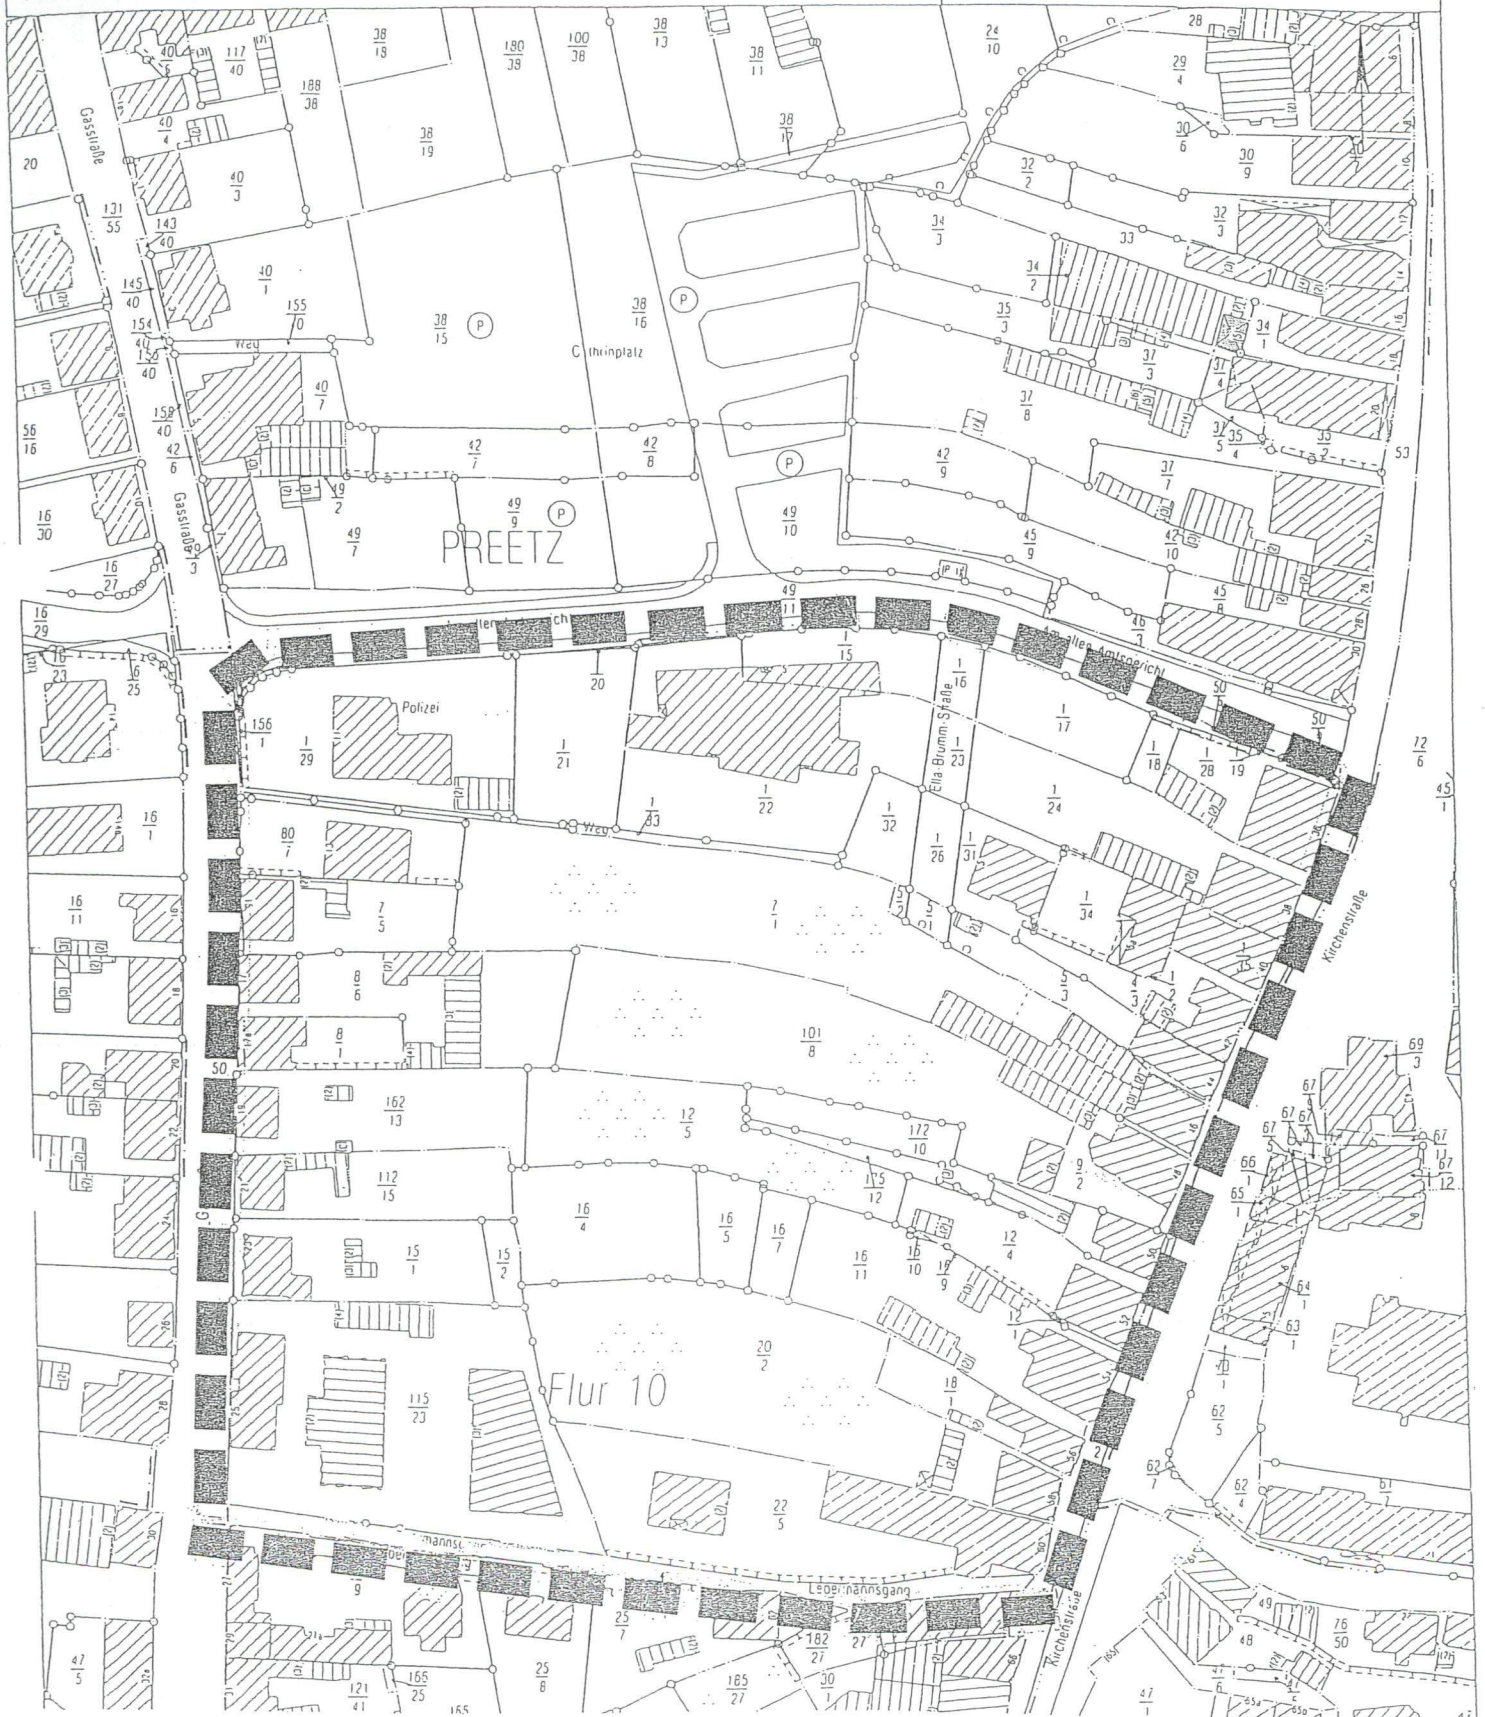

Geltungsbereich Bebauungsplan Nr. 53 A  
„Bebauung südlicher Cathrinplatz“