

Auszug aus der Liegenschaftskarte

Maßstab 1:2000 *verkleinert*

Stadt : Preetz

Gemarkung : Preetz


Flur : 7

Flurstück : 34/4

Preetz, 30.03.2009

Stadt Preetz
Der Bürgermeister

Datengrundlage ALK 2007
Herausgeber: Vermessungs-
und Katasterverwaltung S-H

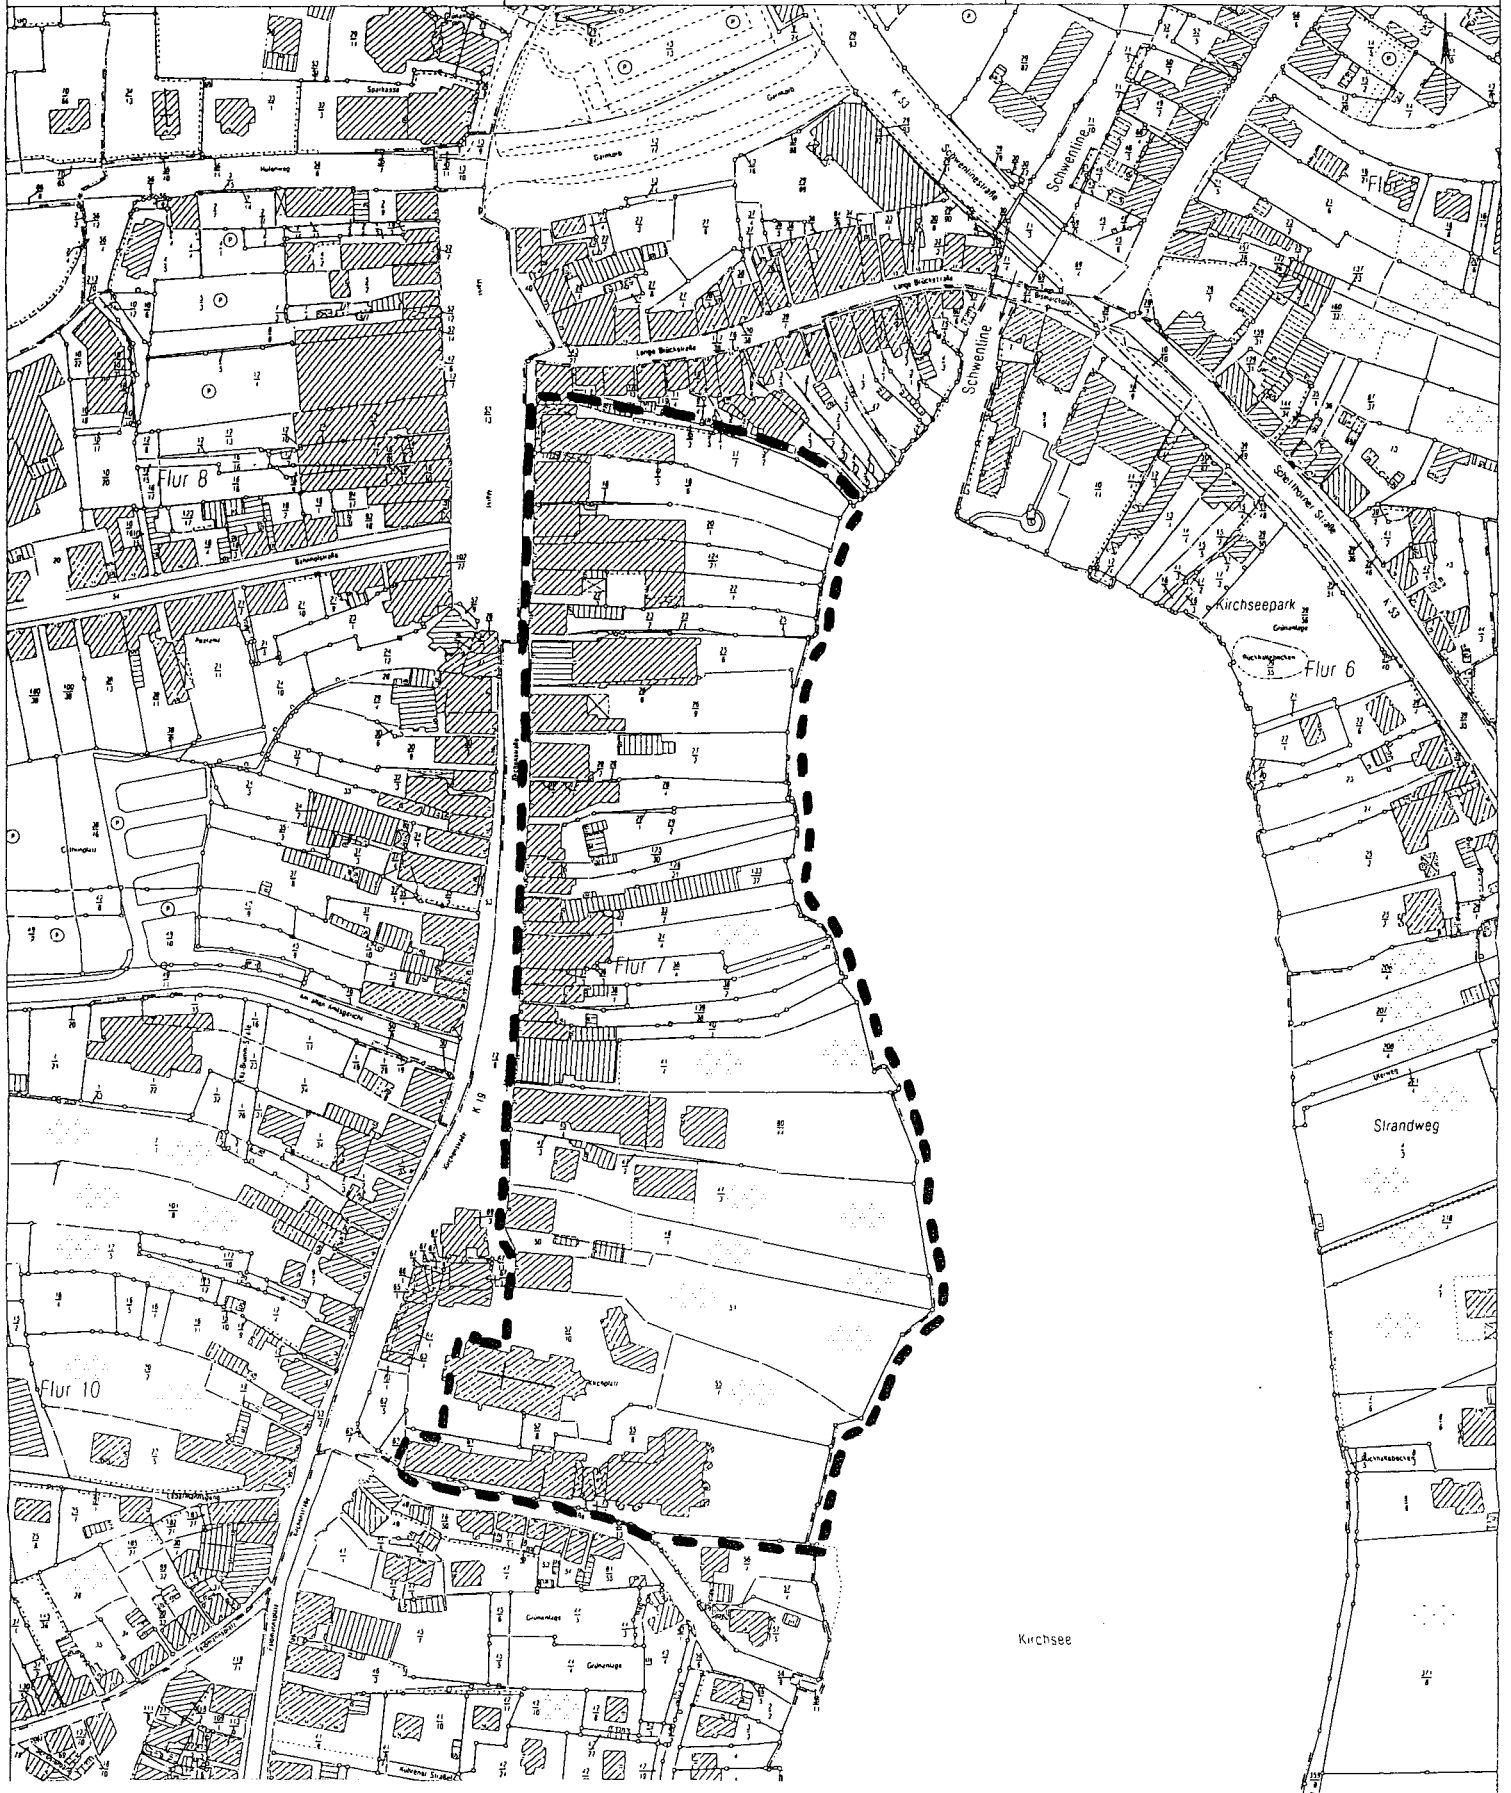

Geltungsbereich Bebauungsplan Nr. 30 A