

Auszug aus der Liegenschaftskarte


Maßstab 1:2000 *verkleinert*

Stadt : Preetz
Gemarkung : Preetz
Flur : 7
Flurstück : 34/4

Preetz, 30.03.2009

Stadt Preetz
Der Bürgermeister

Datengrundlage ALK 2007
Herausgeber: Vermessungs-
und Katasterverwaltung S-H

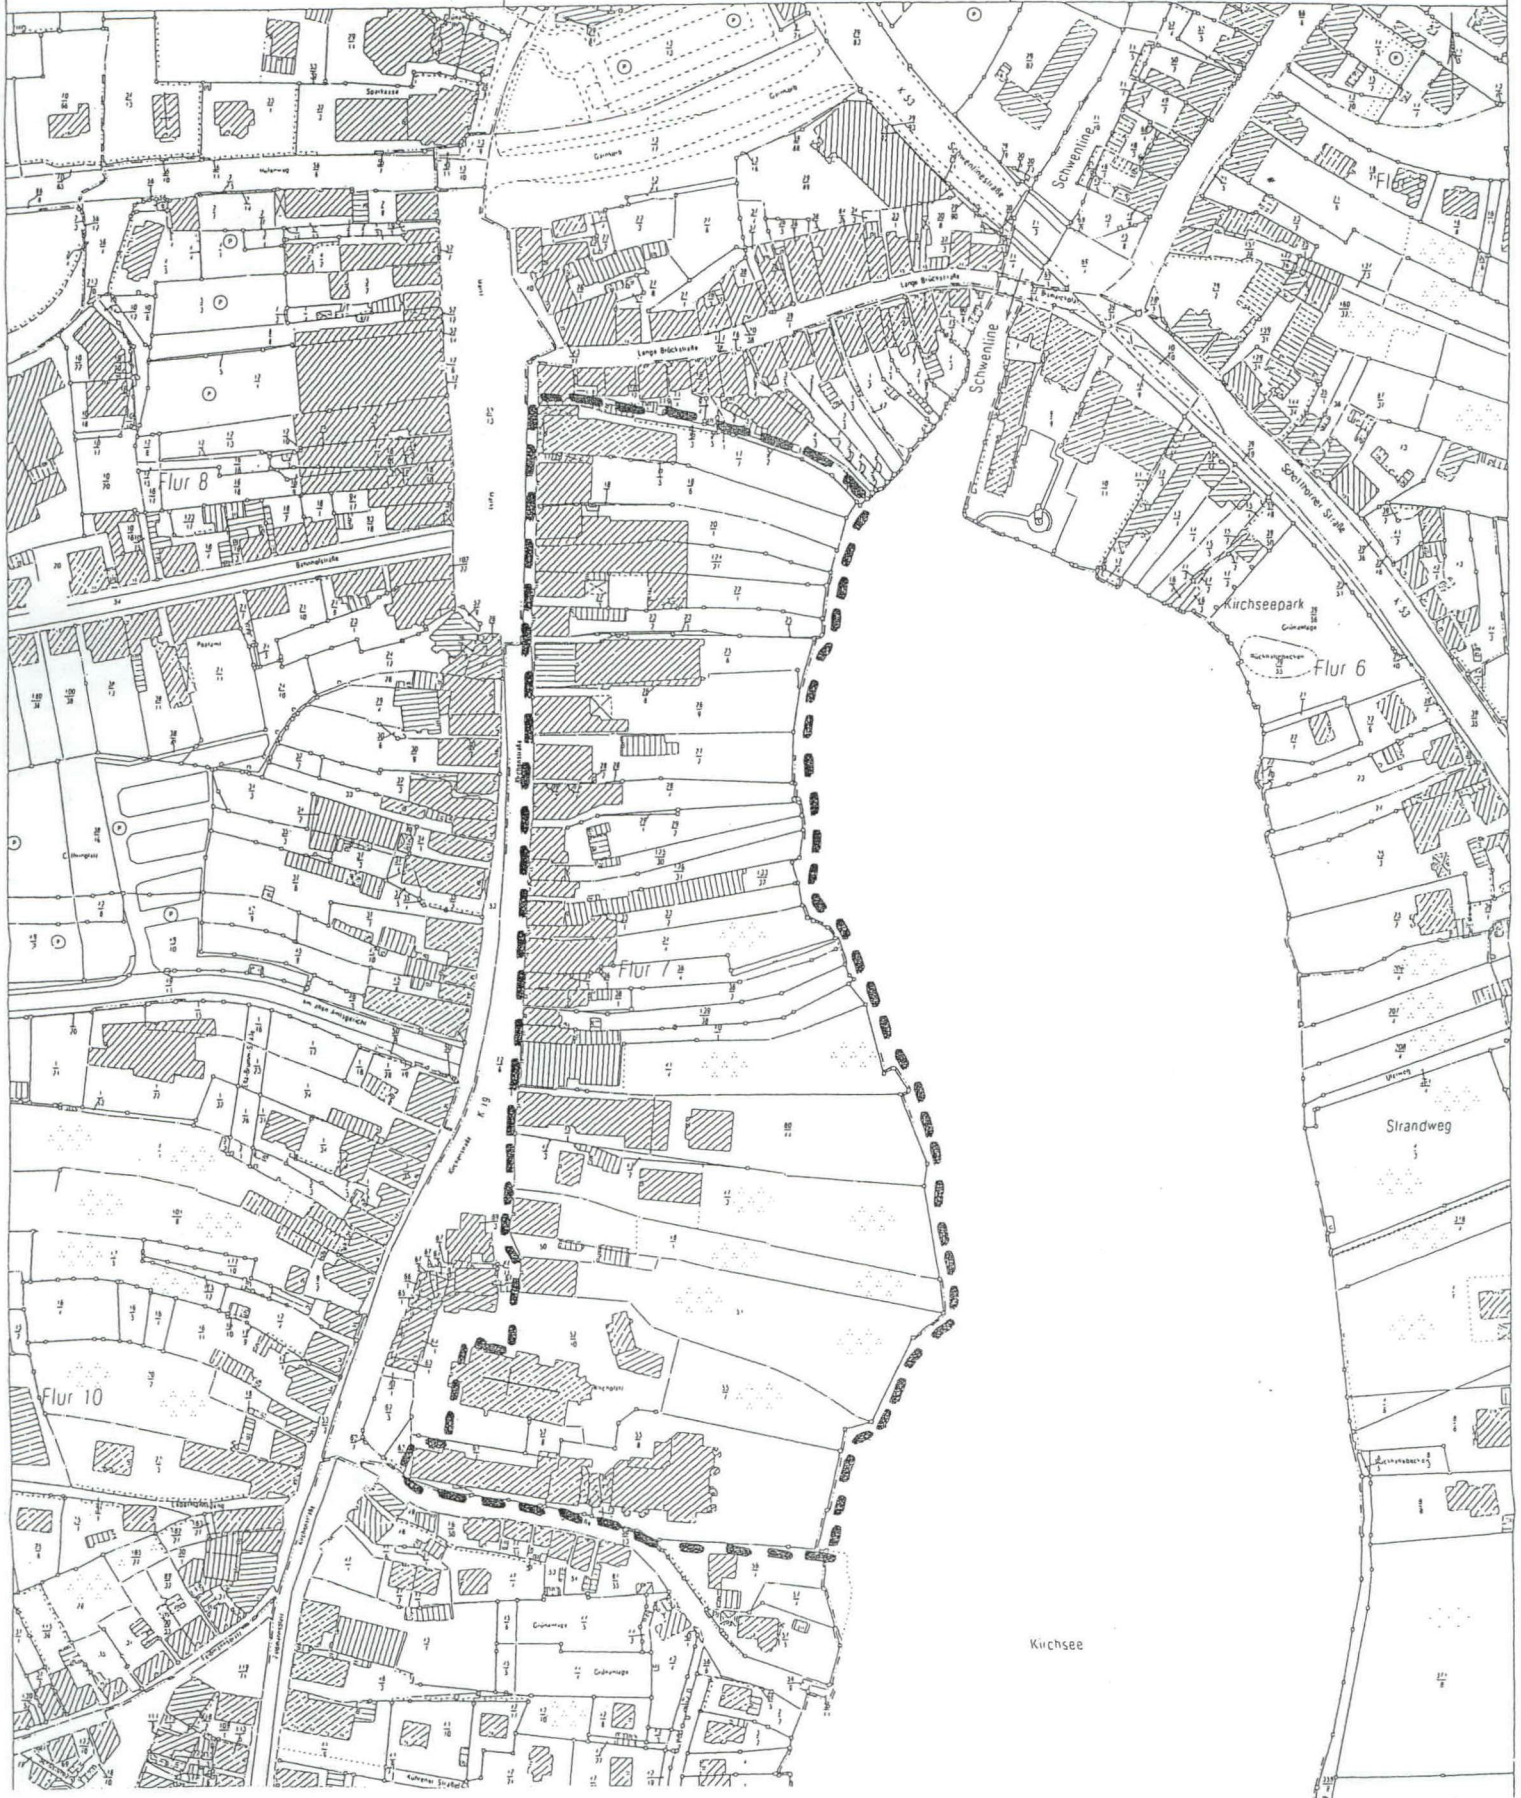

Geltungsbereich Bebauungsplan Nr. 30 A