

Auszug aus der Liegenschaftskarte

Maßstab 1: 1000

Stadt Preetz
Der Bürgermeister


Gemarkung : Preetz

Flur : 2

Flurstück : 22/4

Preetz, 15.06.2009

Datengrundlage ALK 2007
Herausgeber: Vermessungs-
und Katasterverwaltung S-H

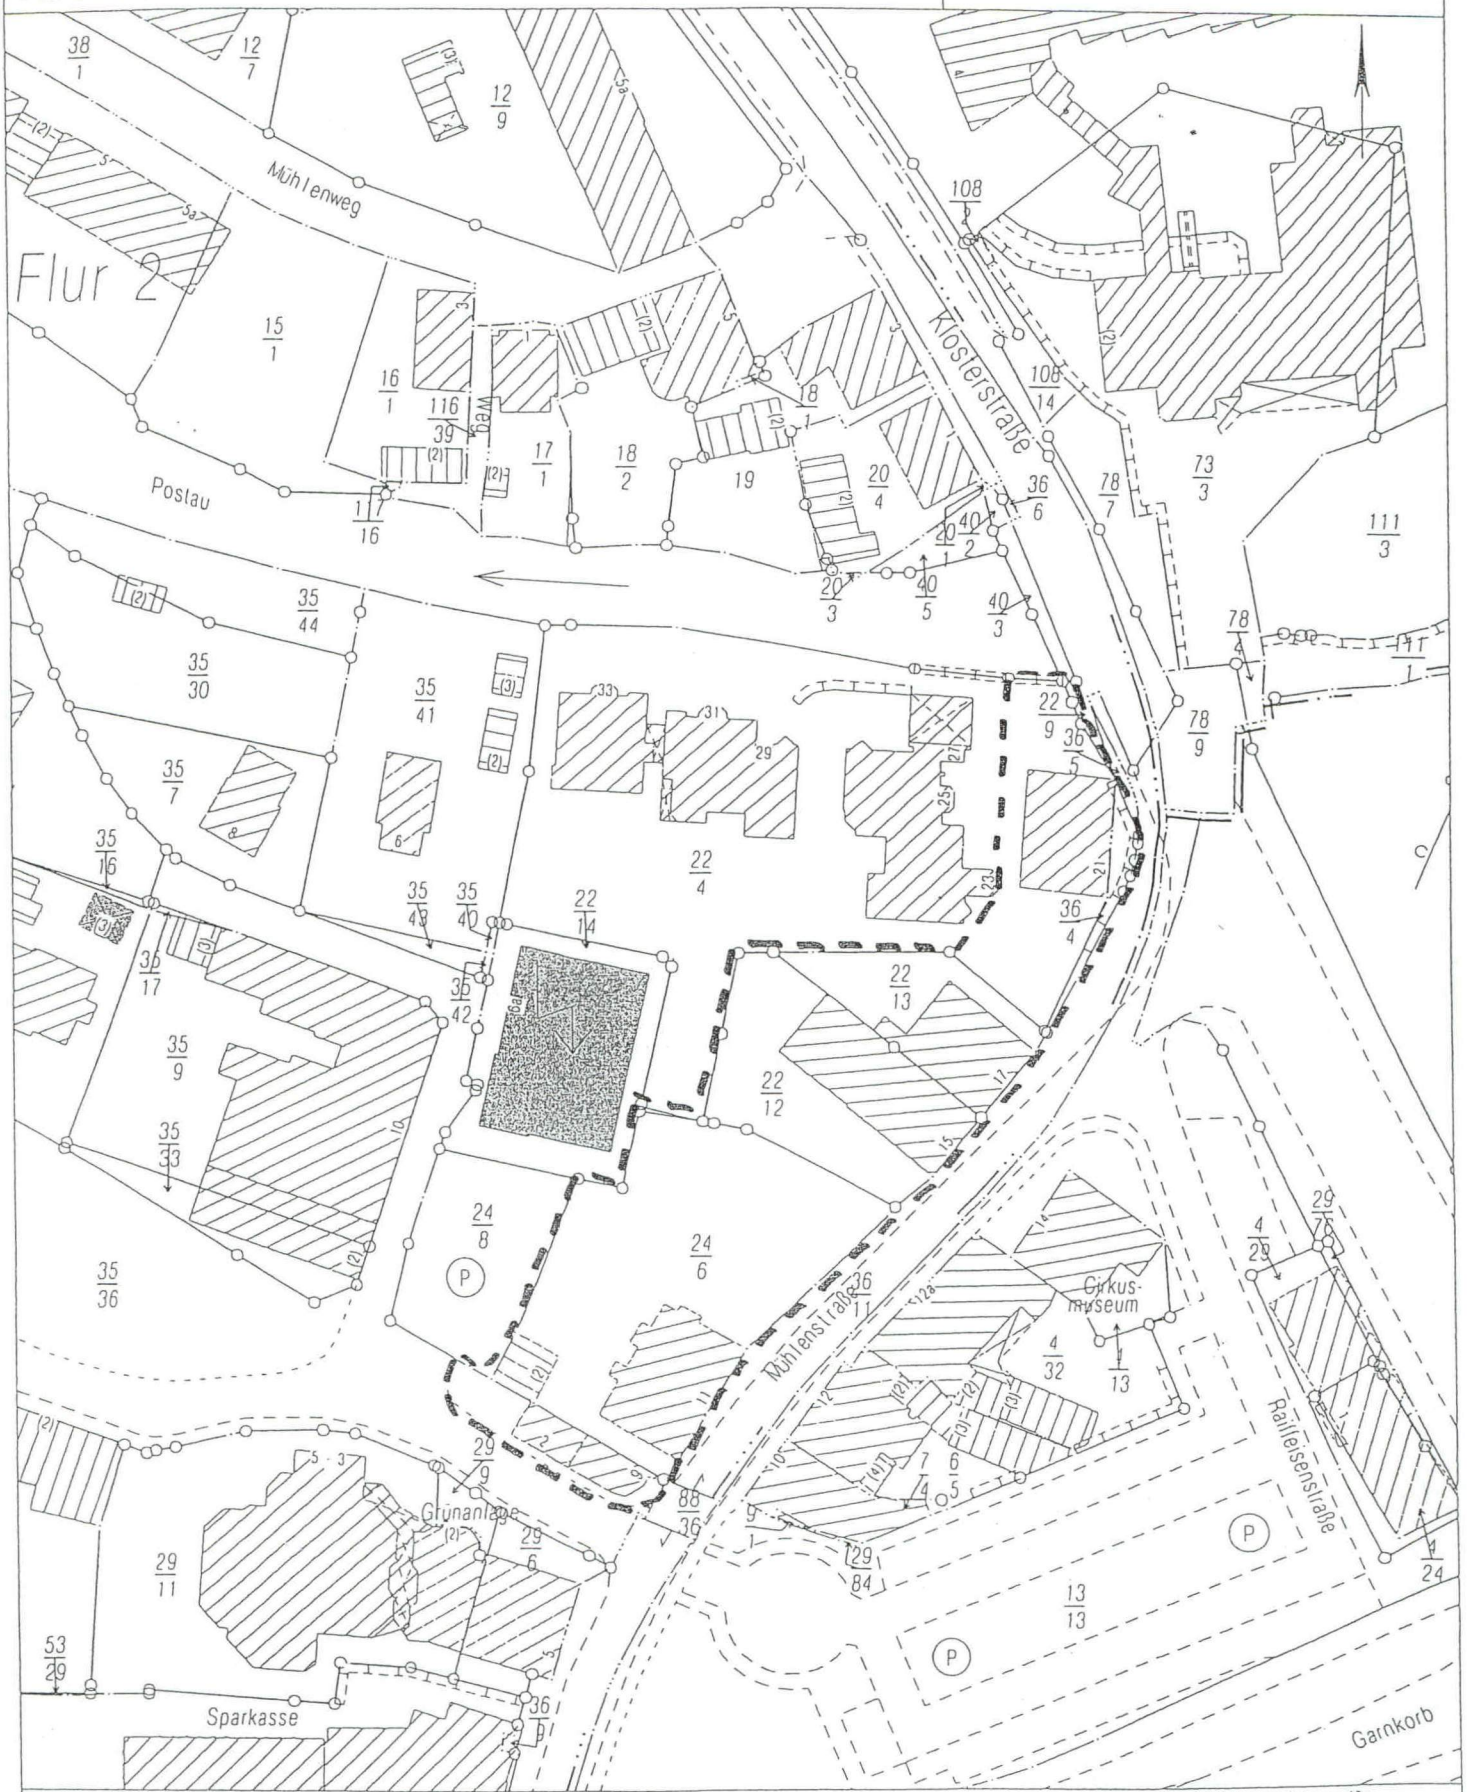

Geltungsbereich Bebauungsplan Nr. 90