


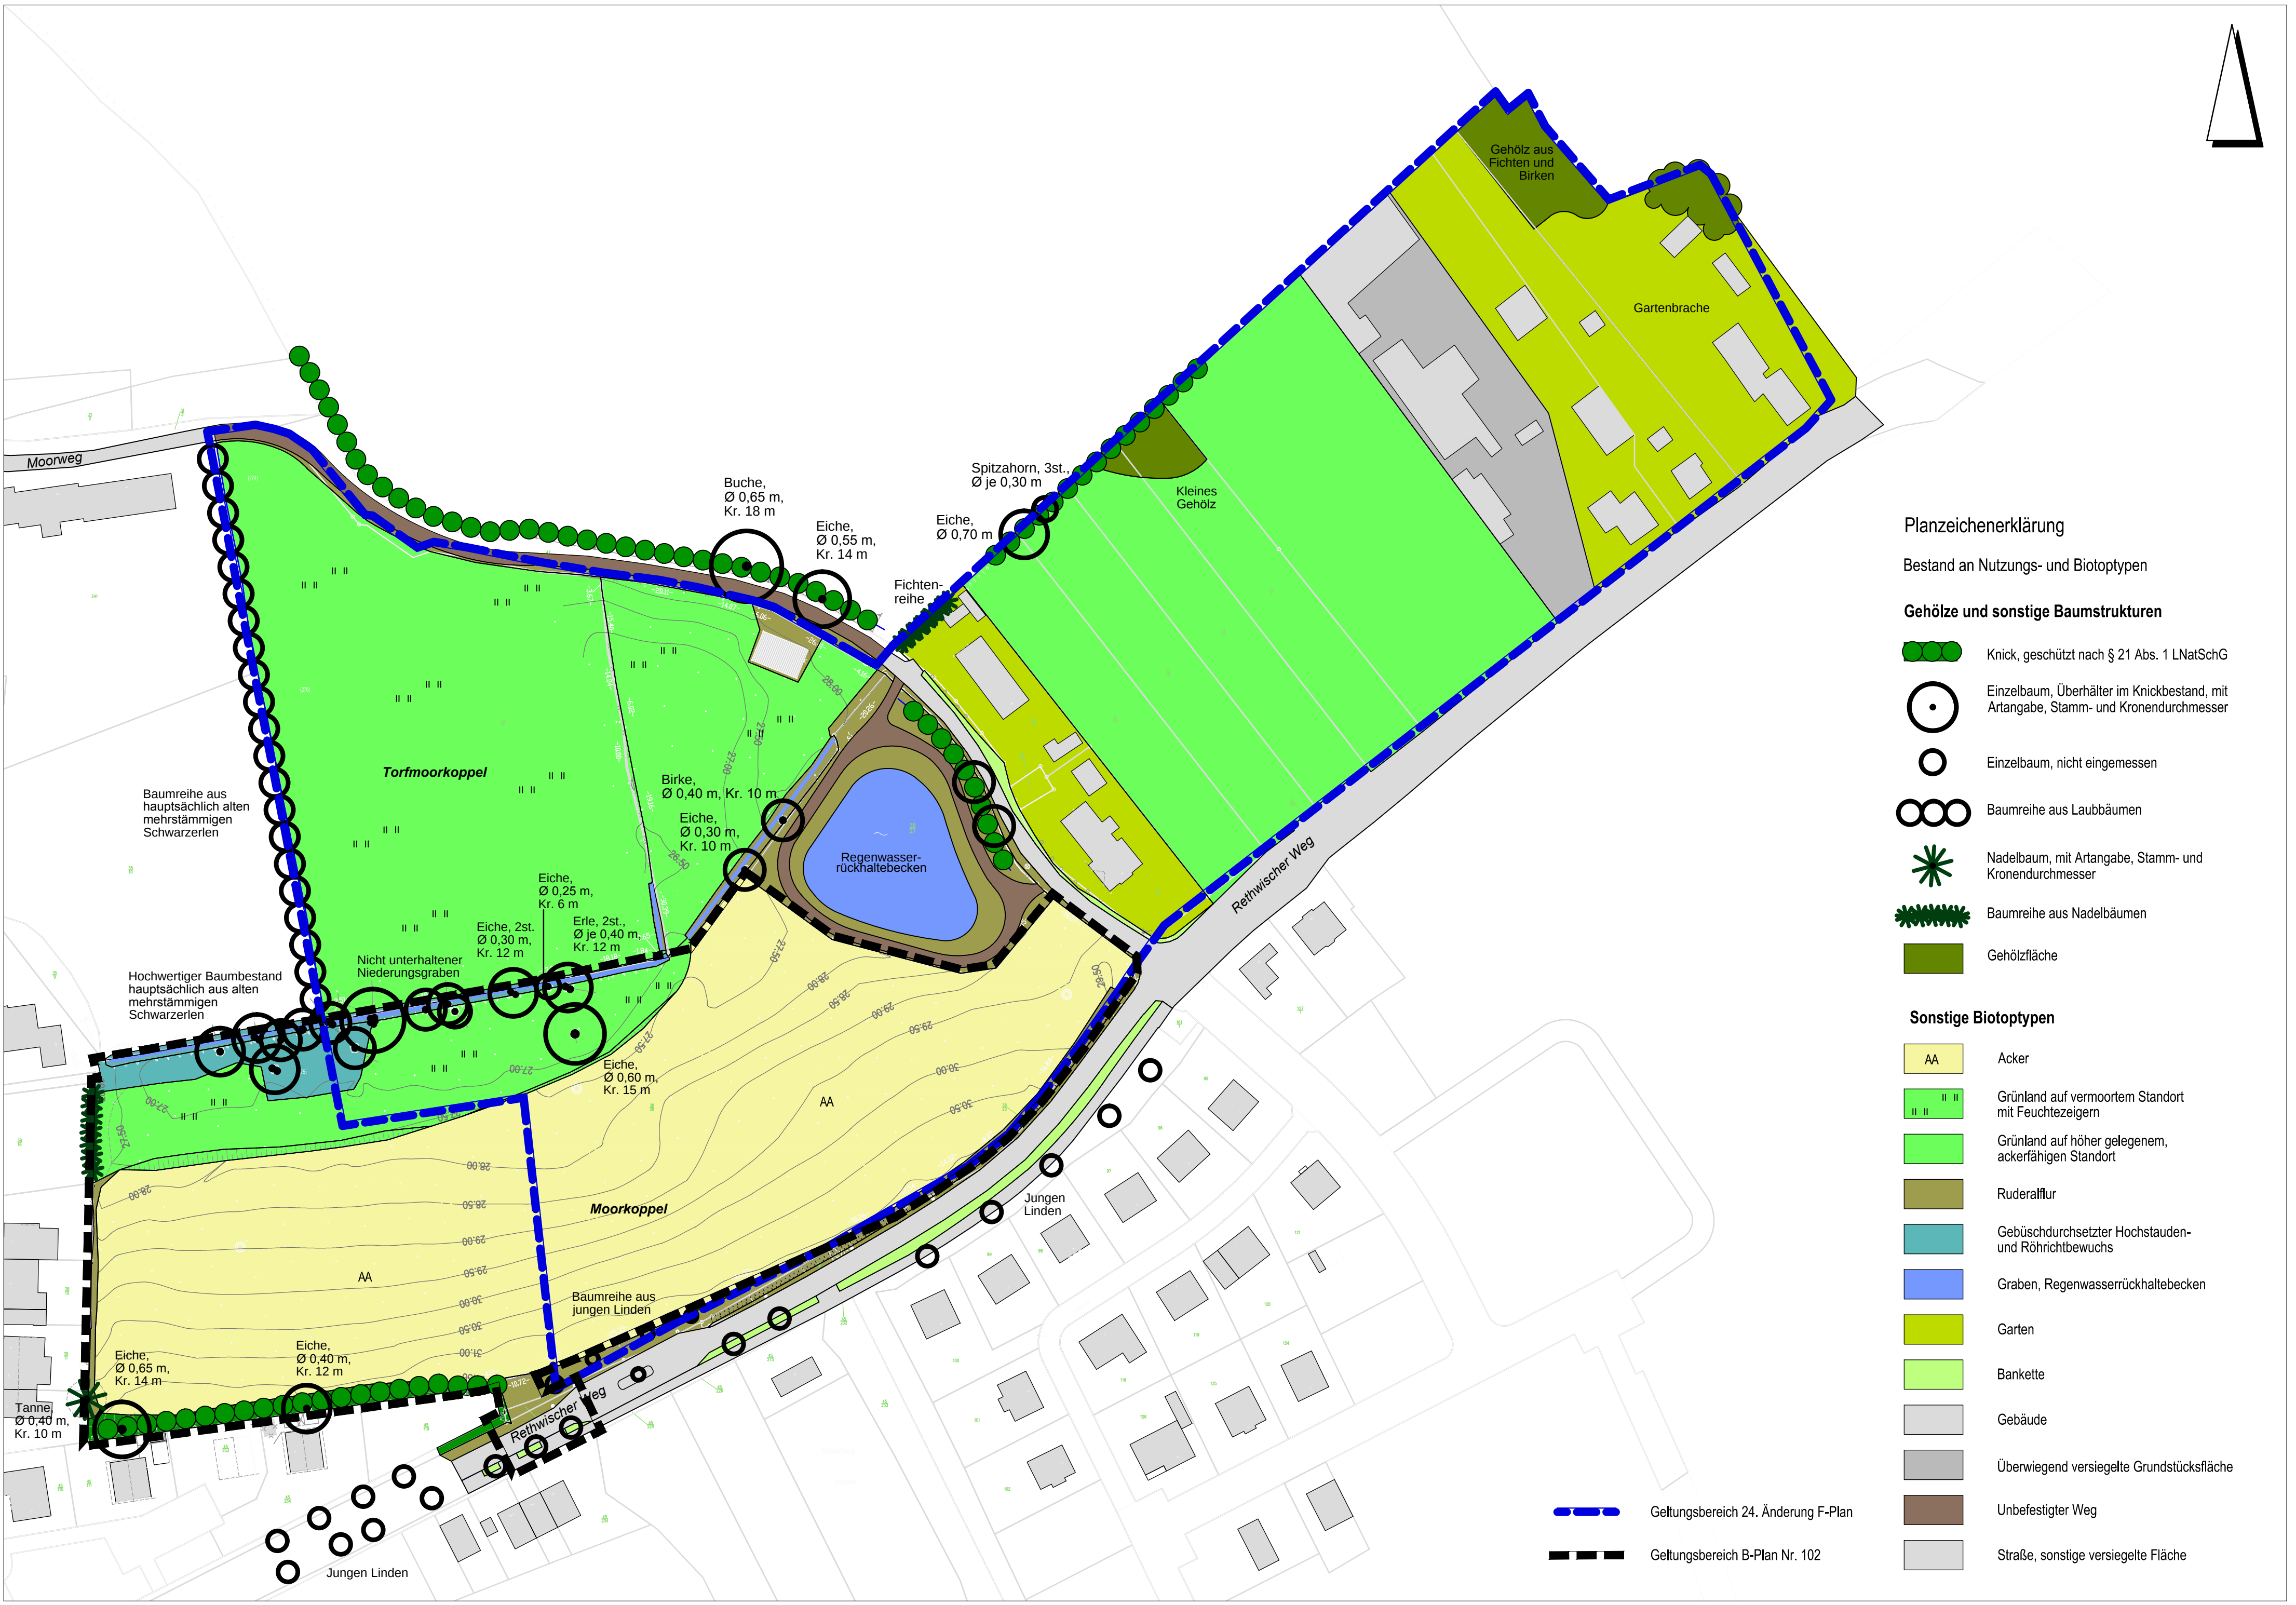

Planzeichenerklärung

Bestand an Nutzungs- und Biotoptypen

Gehölze und sonstige Baumstrukturen


- Knick, geschützt nach § 21 Abs. 1 LNatSchG
- Einzelbaum, Überhälter im Knickbestand, mit Artangabe, Stamm- und Kronendurchmesser
- Einzelbaum, nicht eingemessen
- Baumreihe aus Laubbäumen
- Nadelbaum, mit Artangabe, Stamm- und Kronendurchmesser
- Baumreihe aus Nadelbäumen
- Gehölzfläche

Sonstige Biotoptypen

- AA Acker
- Grünland auf vermoortem Standort mit Feuchtezeigern
- Grünland auf höher gelegnem, ackerfähigen Standort
- Ruderalflur
- Gebüschdurchsetzter Hochstauden- und Röhrichtbewuchs
- Graben, Regenwasserrückhaltebecken
- Garten
- Bankette
- Gebäude
- Überwiegend versiegelte Grundstücksfläche
- Unbefestigter Weg
- Straße, sonstige versiegelte Fläche

Geltungsbereich 24. Änderung F-Plan

Geltungsbereich B-Plan Nr. 102

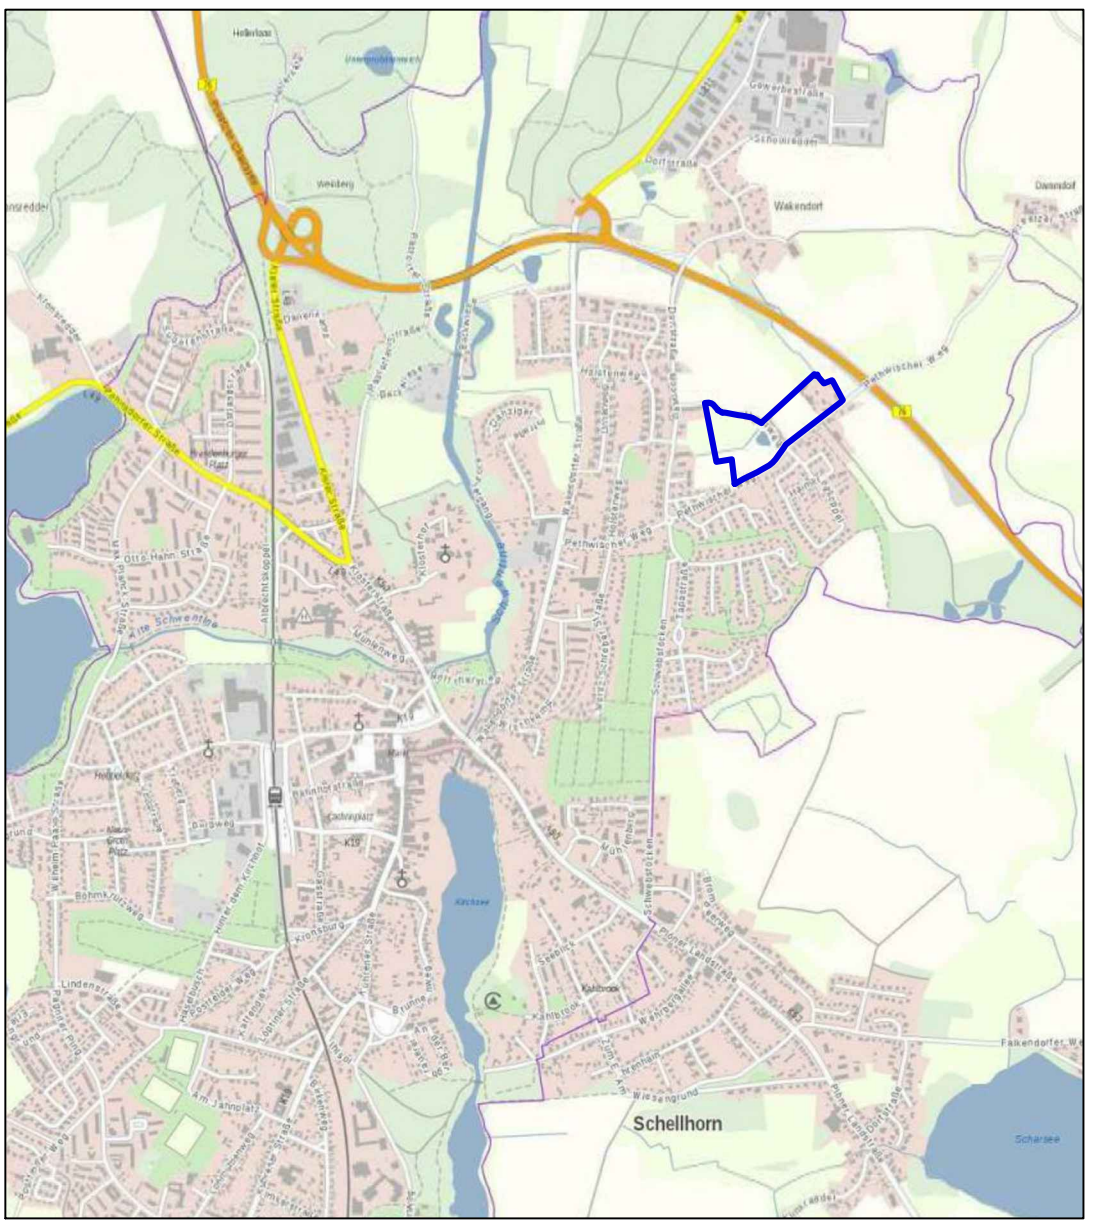

Übersichtskarte mit Plangebietsgrenze, ohne Maßstab

Freiraum- und
Landschaftsplanung

Allensteiner Weg 71
24161 Altenholz
Tel. 0431 - 322 254
Fax 0431 - 323 765
info@matthiesen-schlegel.de
www.matthiesen-schlegel.de

BERND MATTHIESEN
Dipl.-Ing. Landschaftsarchitekt

KATRIN SCHLEGEL
Dipl.-Ing. Landschaftsarchitektin

▼ PROJEKT
Stadt Preetz
24. Änderung F-Plan und
B-Plan Nr. 102 "Moorkoppel"

▼ AUFTRAGGEBERIN
Stadt Preetz

Grünordnungsplan
- Bestand -

DATUM	ÄNDERUNGEN	
05.04.2019	1	Anpassung des Geltungsbereiches für die F-Plan-Änderung
	2	Änderung des Geltungsbereiches für den B-Plan Nr. 102
BLATT Nr	1	
MASS	1 : 1.000	Die Vervielfältigung dieser Zeichnung oder die Weitergabe an dritte Personen bedarf der ausdrücklichen Genehmigung unsererseits! (UrhG)