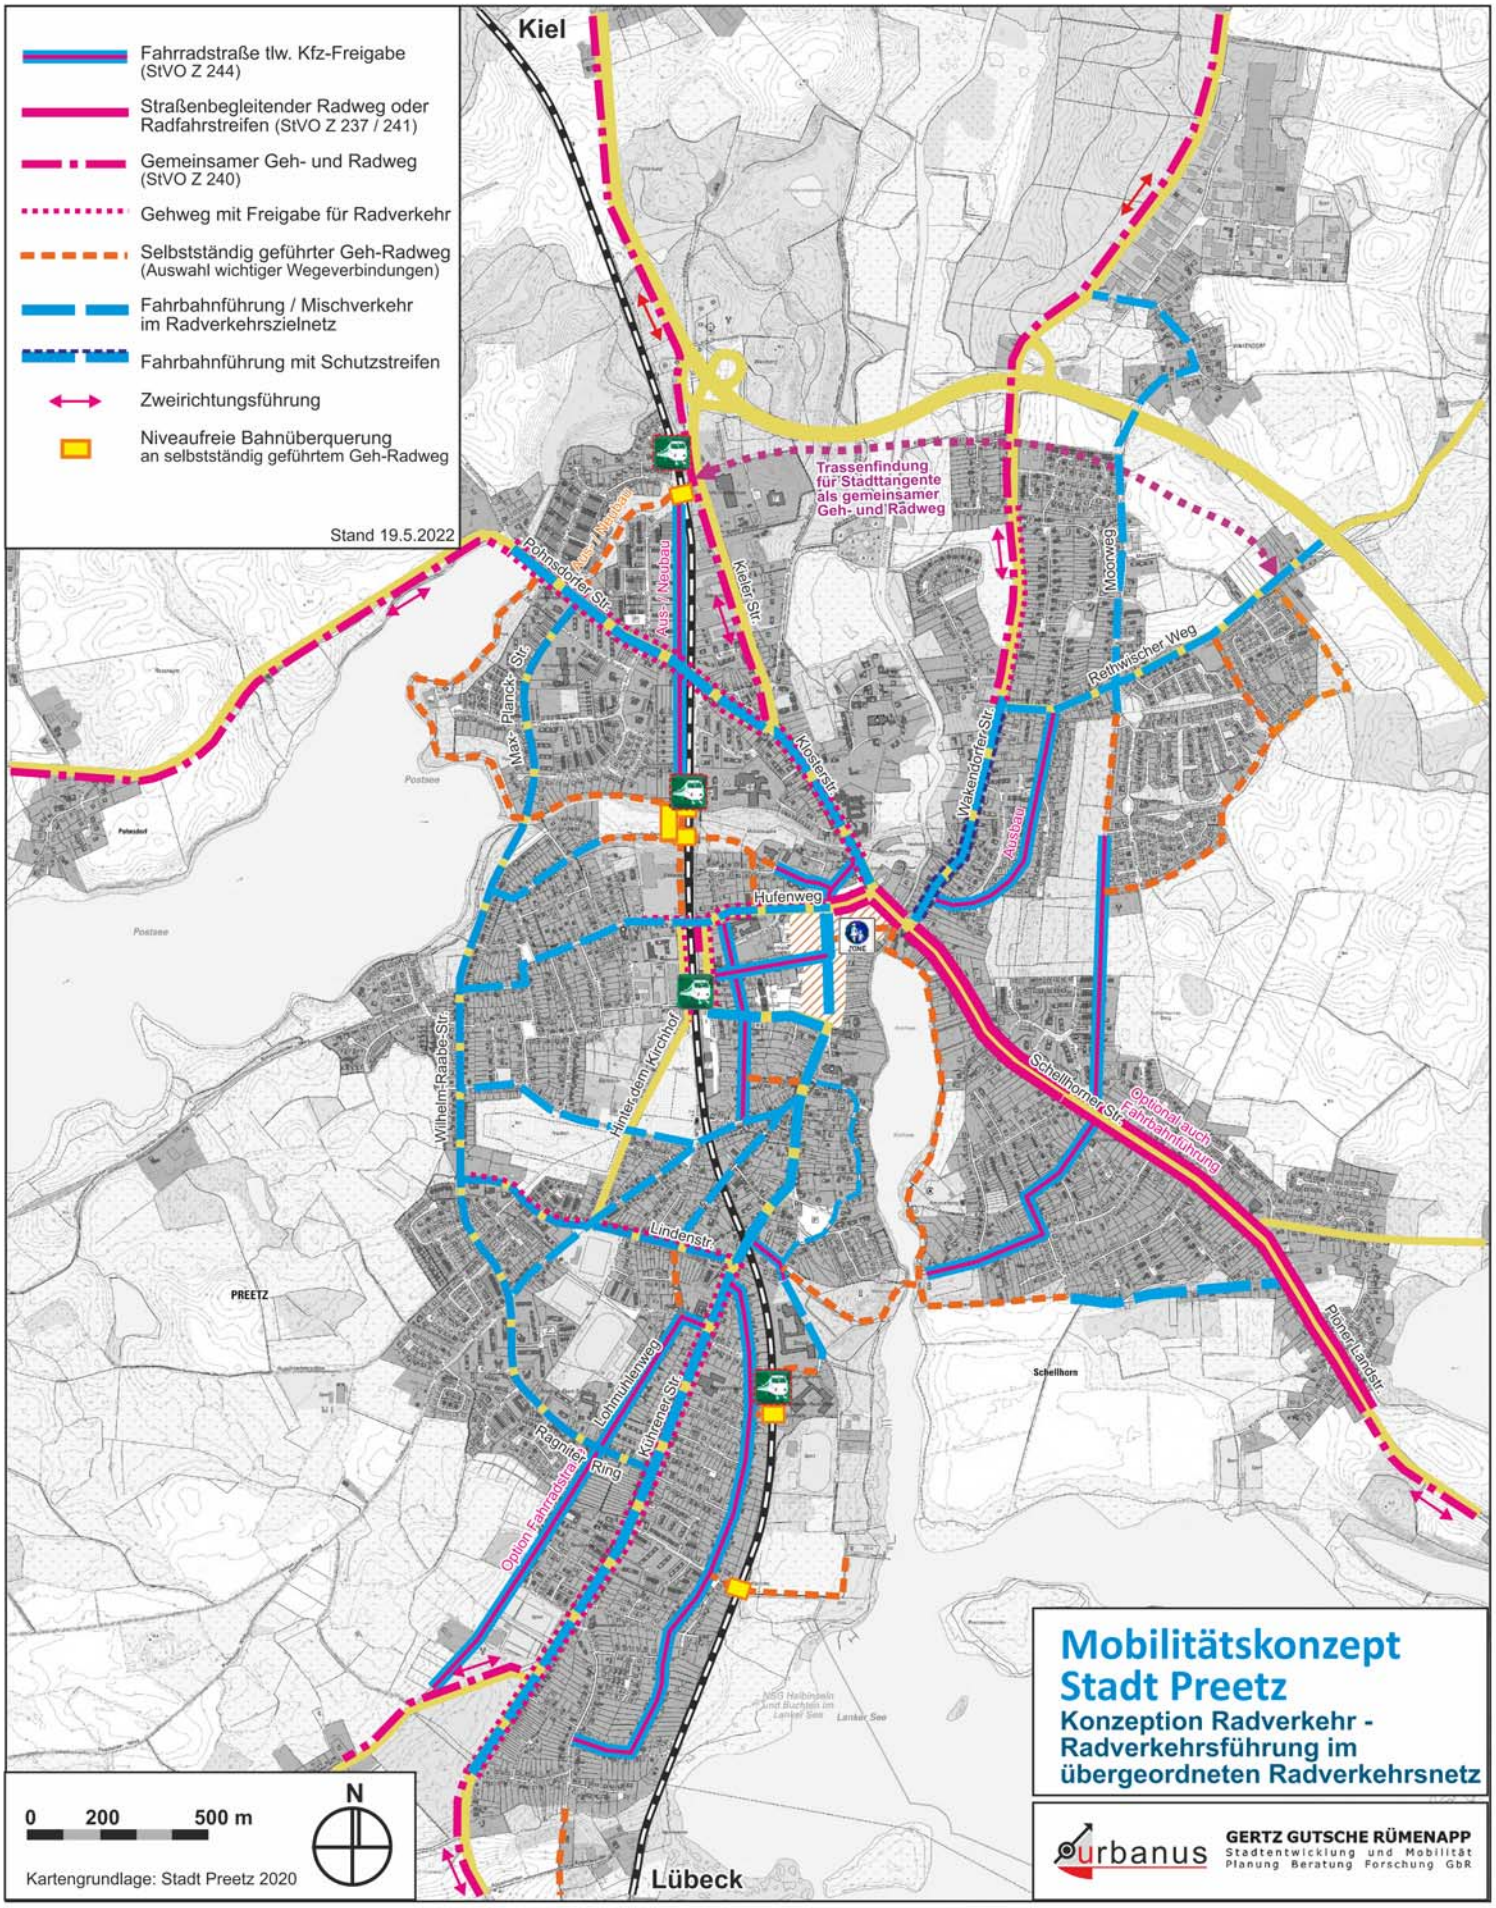
Fahrradstraße tlw. Kfz-Freigabe (StVO Z 244)
Straßenbegleitender Radweg oder Radfahrstreifen (StVO Z 237 / 241)
Gemeinsamer Geh- und Radweg (StVO Z 240)
Gehweg mit Freigabe für Radverkehr
Selbstständig geführter Geh-Radweg (Auswahl wichtiger Wegeverbindungen)
Fahrbahnführung / Mischverkehr im Radverkehrszielnetz
Fahrbahnführung mit Schutzstreifen
Zweirichtungsführung
Niveaufreie Bahnüberquerung an selbstständig geführtem Geh-Radweg
Stand 19.5.2022
Kiel
Lübeck
Trassenfindung für Stadttangente als gemeinsamer Geh- und Radweg
Pohnsdorfer Str.
Kieler Str.
Max-Planck-Str.
Klosterstr.
Moorweg
Retlwischer Weg
Wakendorfer Str.
Ausbau
Hufenweg
ZONE
Wilhelm-Raabe-Str.
Hinter dem Kirchhof
Schellhorner Str.
Optional auch Fahrbahnführung
Lindenstr.
PREETZ
Schellhorn
Ploner Landstr.
Lohmühlenweg
Kührener Str.
Ragnitzer Ring
Option Fahrradstraße
Postsee
Lanker See
0 200 500 m
N
Kartengrundlage: Stadt Preetz 2020
Mobilitätskonzept Stadt Preetz
Konzeption Radverkehr - Radverkehrsführung im übergeordneten Radverkehrsnetz
urbanus
GERTZ GUTSCHE RÜMENAPP
Stadtentwicklung und Mobilität
Planung Beratung Forschung GbR